


ΚΑΤΩΦΗ ΟΡΟΦΗΣ ΚΛΙΜΑΚΟΣΤΑΣΙΟΥ

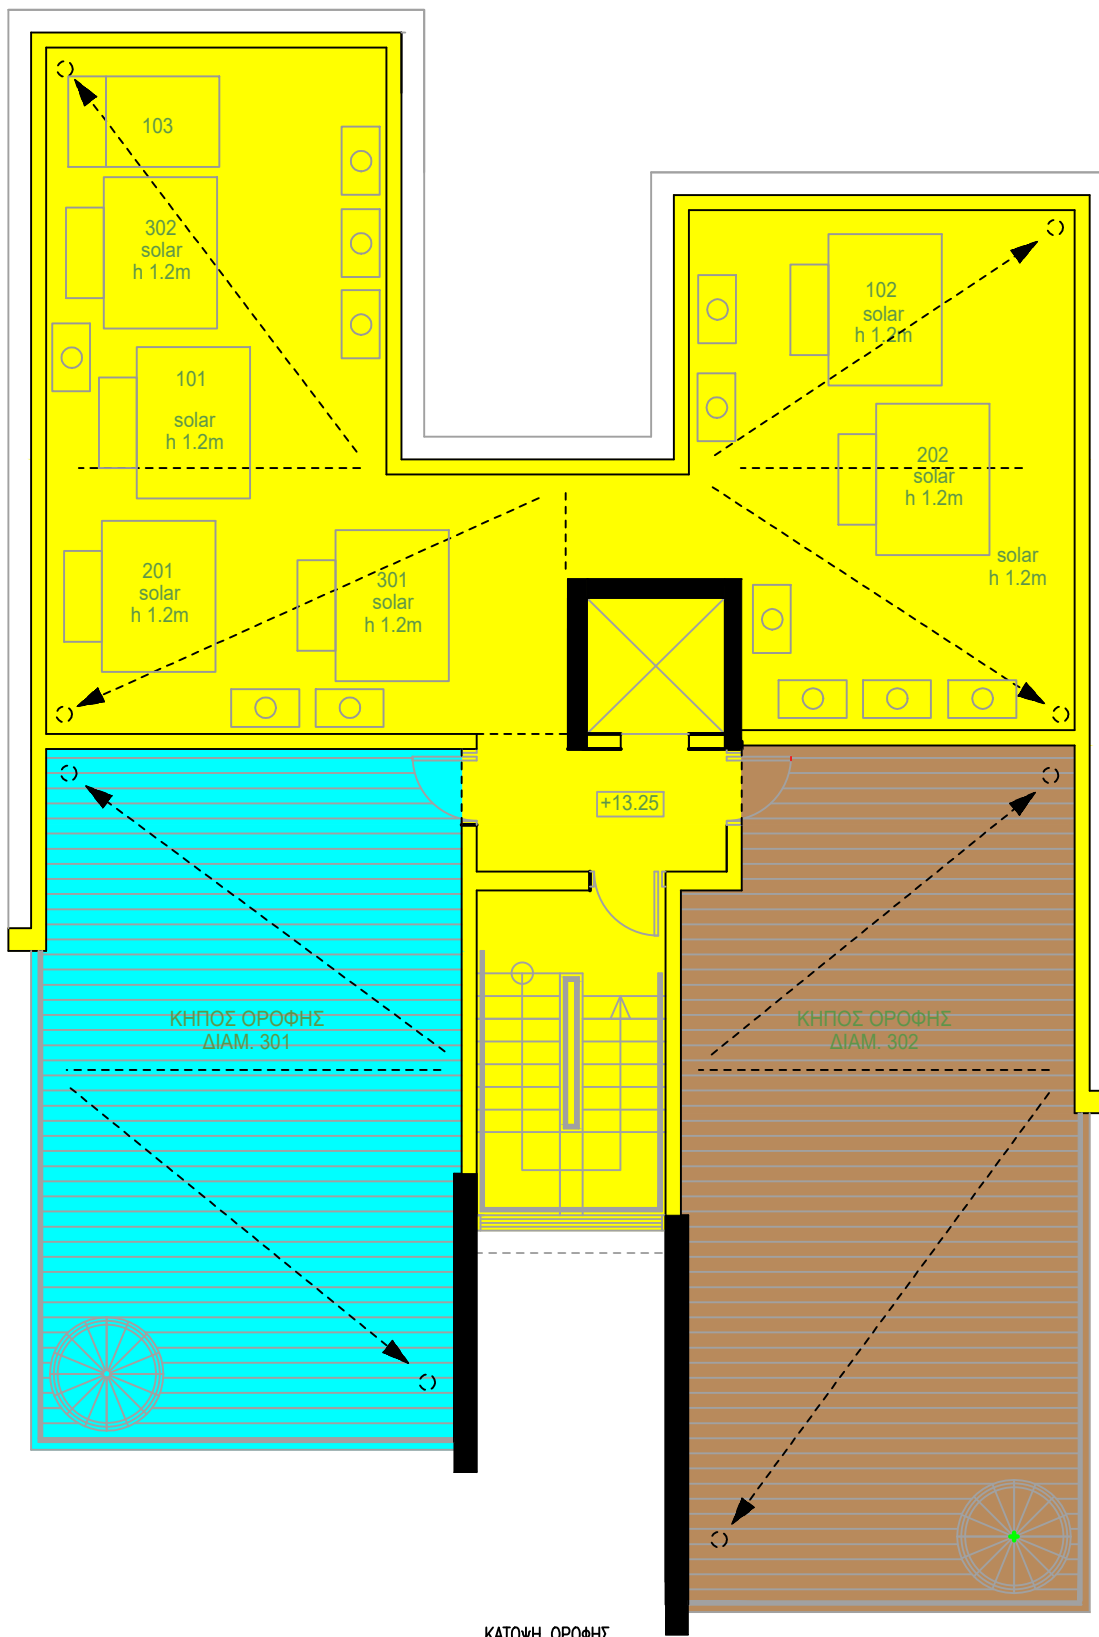

ΚΑΤΩΦΗ ΟΡΟΦΗΣ

+0.00 ΠΡΟΤΕΙΝΟΜΕΝΑ ΎΨΟΜΕΤΡΑ  
+0.00 ΤΨΙΣΤΑΜΕΝΑ ΎΨΟΜΕΤΡΑ

ΕΡΓΟ  
ΠΟΛΥΚΑΤΟΙΚΙΑ ΟΙΚΟΓΕΝΕΣΙΣ 7

ΘΕΣΗ ΕΡΓΟΥ  
ΛΑΤΣΙΑ

ΤΙΤΛΟΣ ΣΧΕΔΙΟΥ ΚΑΤΩΦΗ ΟΡΟΦΗΣ	ΑΡΙΘΜΟΣ A5
---------------------------------	---------------

ΚΛΙΜΑΚΑ 1:100	ΣΧΕΔΙΑΣΗ	ΕΛΕΓΧΟΣ
---------------	----------	---------