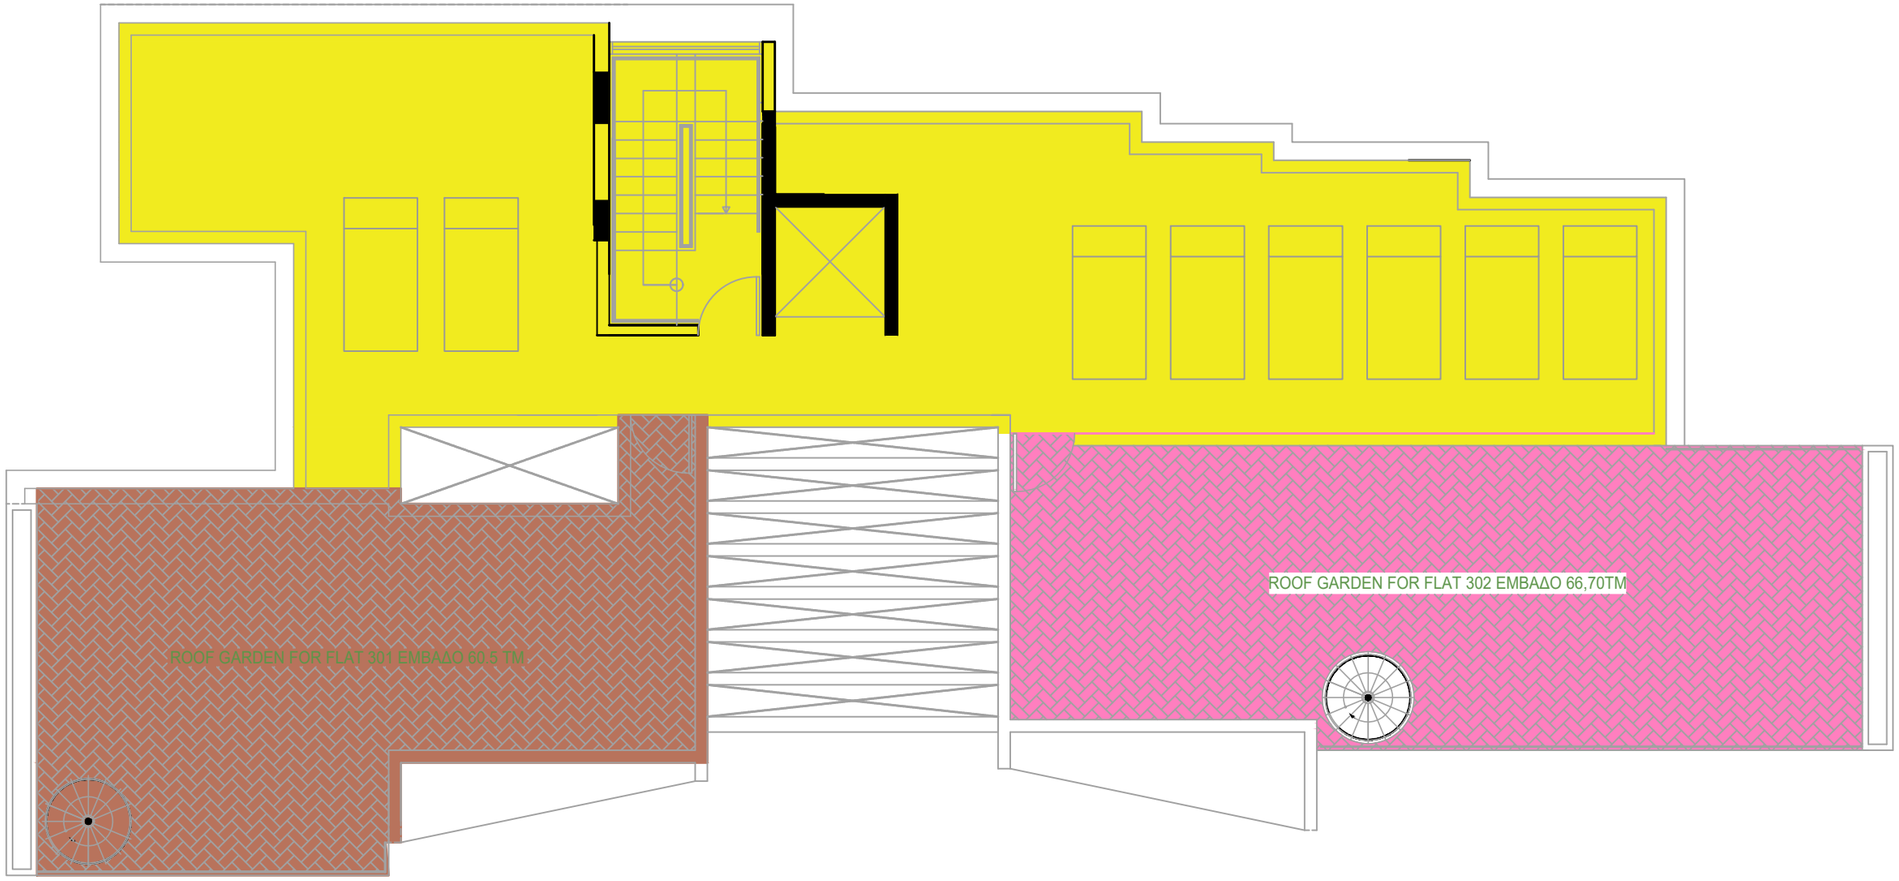

ΚΑΤΟΨΗ ΟΡΟΦΗΣ

1	ΤΟΙΧΟΣ ΑΠΟ ΜΠΟΓΙΑ
2	ΜΕΤΑΛΛΟ ΜΠΟΓΙΑ
3	ΓΥΑΛΛΙ
4	ΑΛΟΥΜΙΝΙΟ ΑΝΟΙΓΑΜΑΤΑ
5	ΑΡΜΟΛΟΓΙΜΕΝΟ ΜΠΕΤΟΝ
6	ΜΠΕΤΟΝ
7	ΠΛΑΚΑΚΙΑ
8	ΠΑΡΚΕ
10	ΜΑΡΜΑΡΟ
11	DECKING
12	ΦΥΤΟΧΩΜΑ
13	HPL

ΑΝΑΘ.	ΗΜΕΡΟΜ.	ΠΑΡΑΤΗΡΗΣΕΙΣ

+0.00 ΠΡΟΤΕΙΝΟΜΕΝΑ ΥΨΟΜΕΤΡΑ
+0.00 ΥΦΙΣΤΑΜΕΝΑ ΥΨΟΜΕΤΡΑ

ΕΡΓΟ

ΠΟΛΥΚΑΤΟΙΚΙΑ ΟΙΚΟΓΕΝΕΣΙΣ 8

-

ΘΕΣΗ ΕΡΓΟΥ

ΣΤΡΟΒΟΛΟΣ

ΤΙΤΛΟΣ ΣΧΕΔΙΟΥ

ΚΑΤΟΨΗ ΟΡΟΦΗΣ

ΑΡΙΘΜΟΣ

A5

ΚΛΙΜΑΚΑ	ΣΧΕΔΙΑΣΗ	ΕΛΕΓΧΟΣ
1:100		