


ΚΑΤΟΨΗ ΟΡΟΦΗΣ ΚΛΙΜΑΚΟΣΤΑΣΙΟΥ

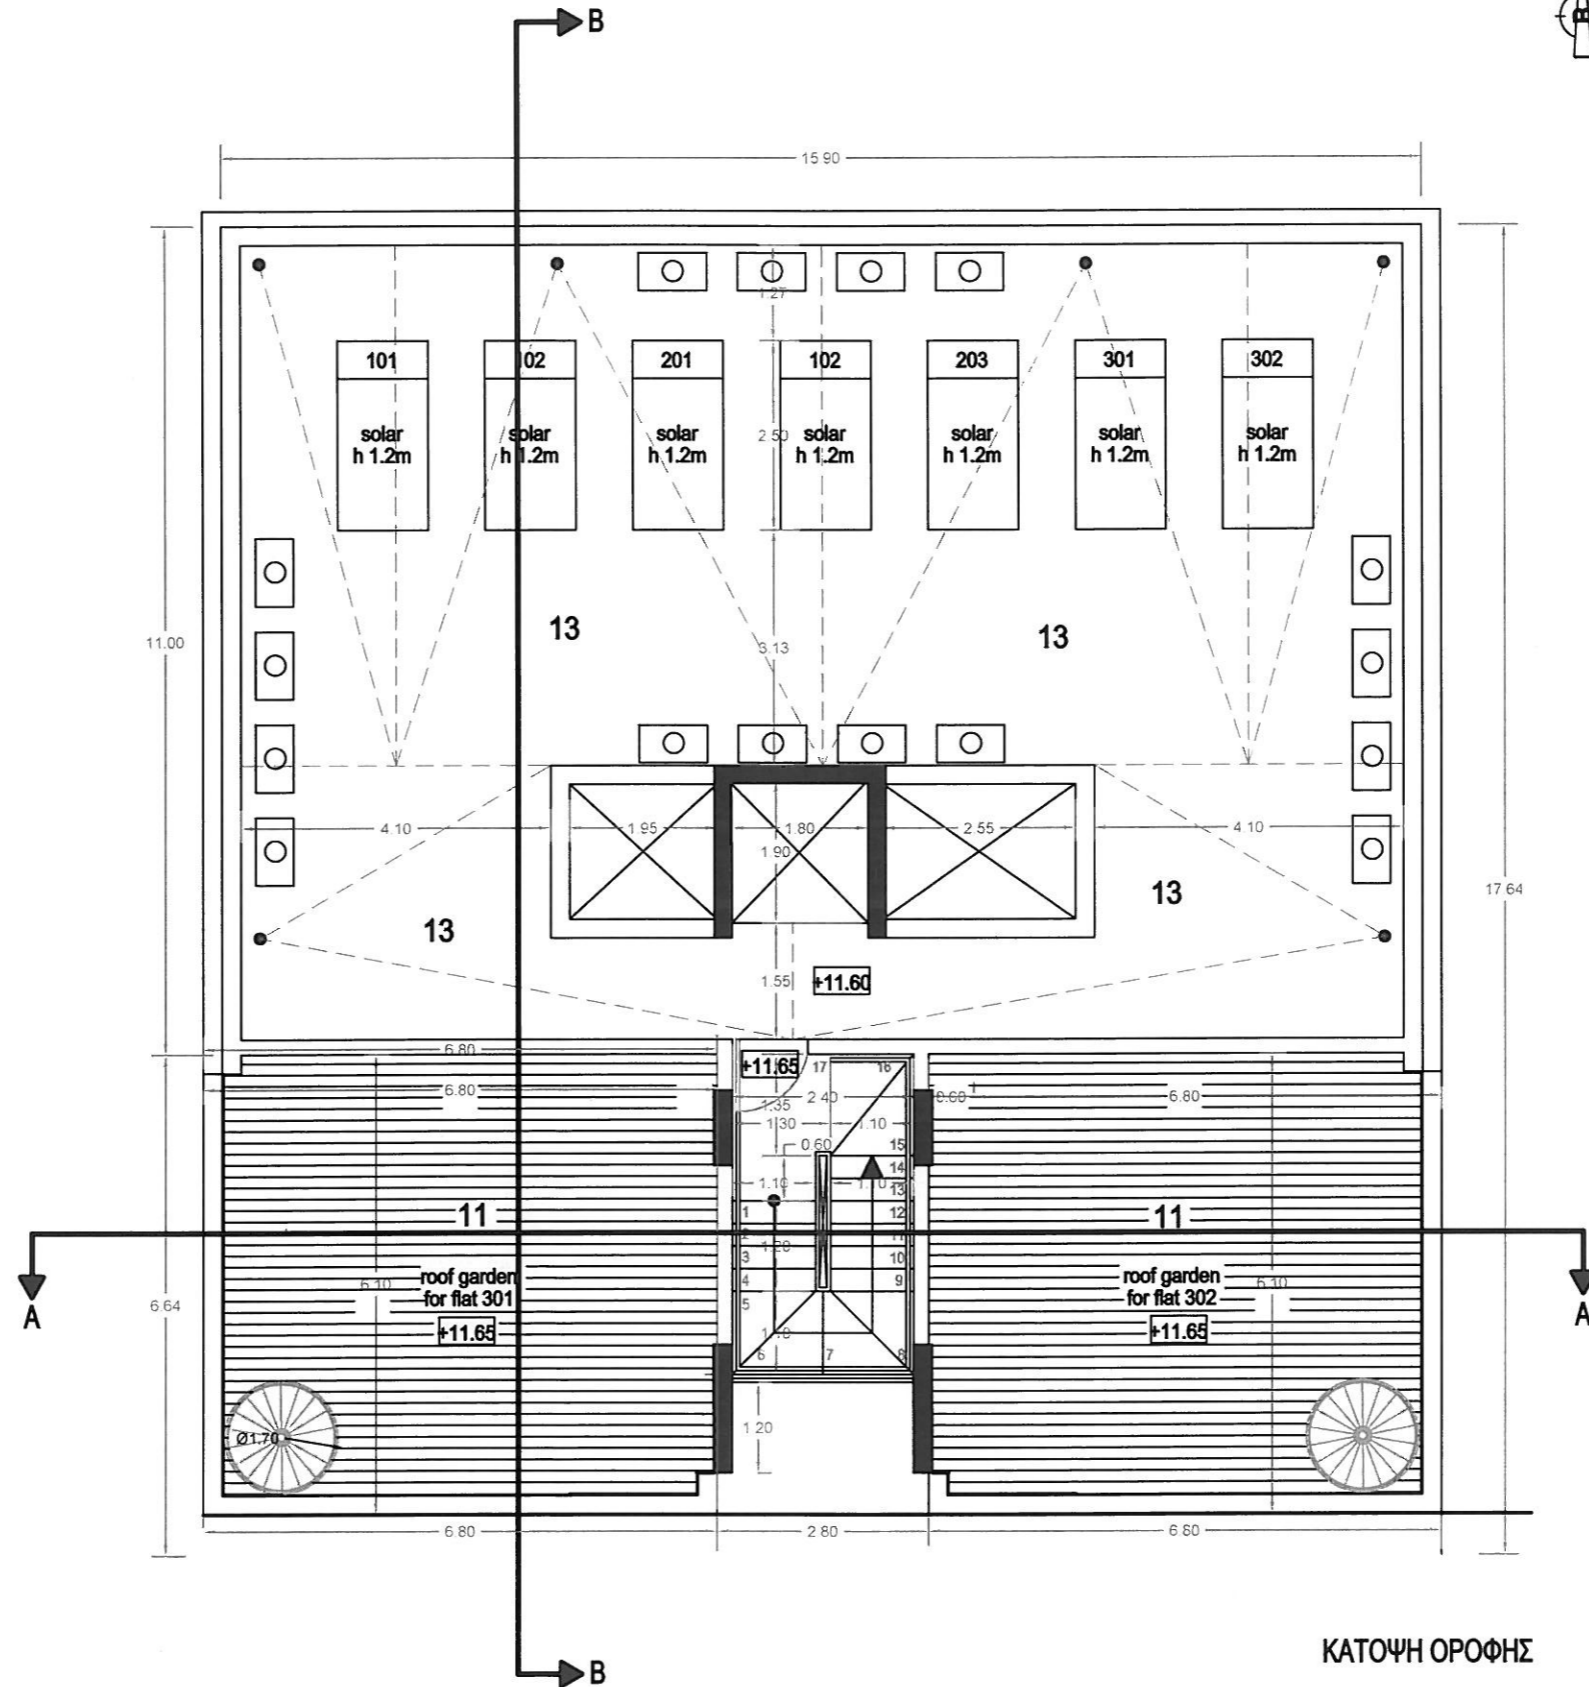

ΚΑΤΟΨΗ ΟΡΟΦΗΣ



- 1 ΤΟΙΧΟΣ ΑΠΟ ΜΠΟΓΙΑ
- 2 ΜΕΤΑΛΛΟ ΜΠΟΓΙΑ
- 3 ΓΥΑΛΙ
- 4 ΑΛΟΥΜΙΝΙΟ ΑΝΟΙΓΜΑΤΑ
- 5 ΑΡΜΟΛΟΓΙΜΕΝΟ ΜΠΕΤΟΝ
- 6 ΜΠΕΤΟΝ
- 7 ΠΛΑΚΑΚΙΑ
- 8 ΠΑΡΚΕ
- 10 ΜΑΡΜΑΡΟ
- 11 DECKING
- 12 ΦΥΤΟΧΩΜΑ
- 13 ΚΑΤΡΟΧΑΡΤΟ

| ΑΝΑΘ. | ΗΜΕΡΟΜ. | ΠΑΡΑΤΗΡΗΣΕΙΣ |
|-------|---------|--------------|
| | | |
| | | |
| | | |

| | |
|-------|-----------------------|
| +0.00 | ΠΡΟΤΕΙΝΟΜΕΝΑ ΥΨΟΜΕΤΡΑ |
| +0.00 | ΥΦΙΣΤΑΜΕΝΑ ΥΨΟΜΕΤΡΑ |

ΕΡΓΟ
ΠΟΛΥΚΑΤΟΙΚΙΑ ΟΙΚΟΓΕΝΕΣΙΣ 5

ΘΕΣΗ ΕΡΓΟΥ
ΣΤΡΟΒΟΛΟΣ - ΟΔΟΣ ΝΑΟΥΣΑΣ

| | |
|--|---------|
| ΤΙΤΛΟΣ ΣΧΕΔΙΟΥ | ΑΡΙΘΜΟΣ |
| ΚΑΤΟΨΗ ΟΡΟΦΗΣ ΚΑΙ ΚΑΤΟΨΗ ΟΡΟΦΗΣ ΚΛΙΜΑΚΟΣΤΑΣΙΟΥ | A5 |
| ΚΛΙΜΑΚΑ 1:100 | ΕΛΕΓΧΟΣ |
| ΣΧΕΔΙΑΣΗ | |