


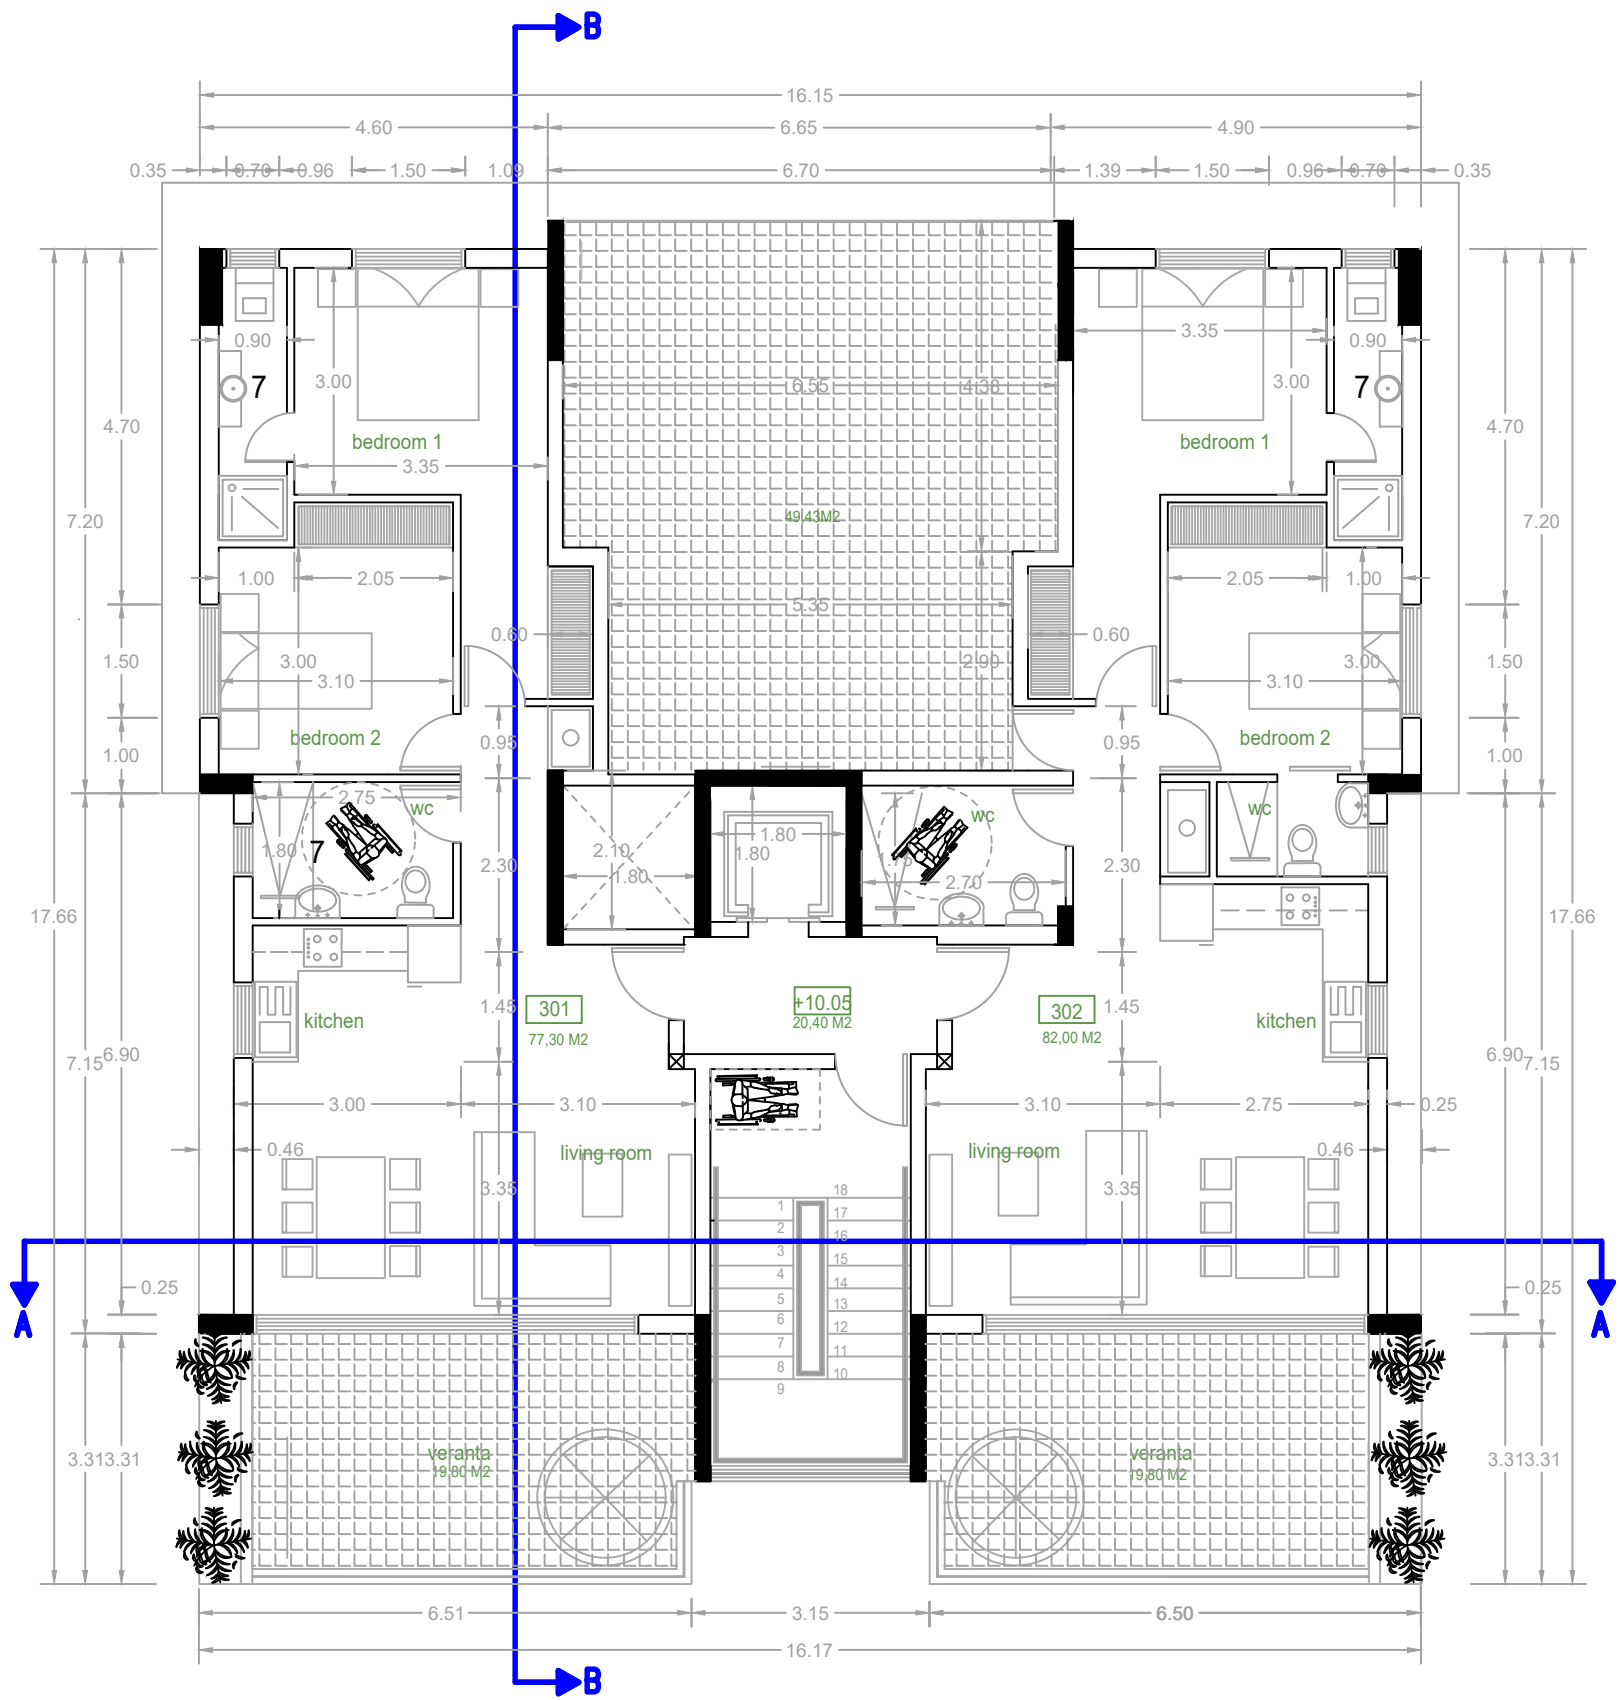

3RD FLOOR PLAN

+0.00 ΠΡΟΤΕΙΝΟΜΕΝΑ ΎΨΟΜΕΤΡΑ +0.00 ΤΨΙΣΤΑΜΕΝΑ ΎΨΟΜΕΤΡΑ	
ΕΡΓΟ ΠΟΛΥΚΑΤΟΙΚΙΑ ΟΙΚΟΓΕΝΕΣΙΣ 16	
ΘΕΣΗ ΕΡΓΟΥ ΣΤΡΟΒΟΛΟΣ	
ΤΙΤΛΟΣ ΣΧΕΔΙΟΥ ΚΑΤΟΨΗ 3ΟΥ ΟΡΟΦΟΥ	ΑΡΙΘΜΟΣ Α4
ΚΛΙΜΑΚΑ 1:100	ΣΧΕΔΙΑΣΗ ΕΛΕΓΧΟΣ