


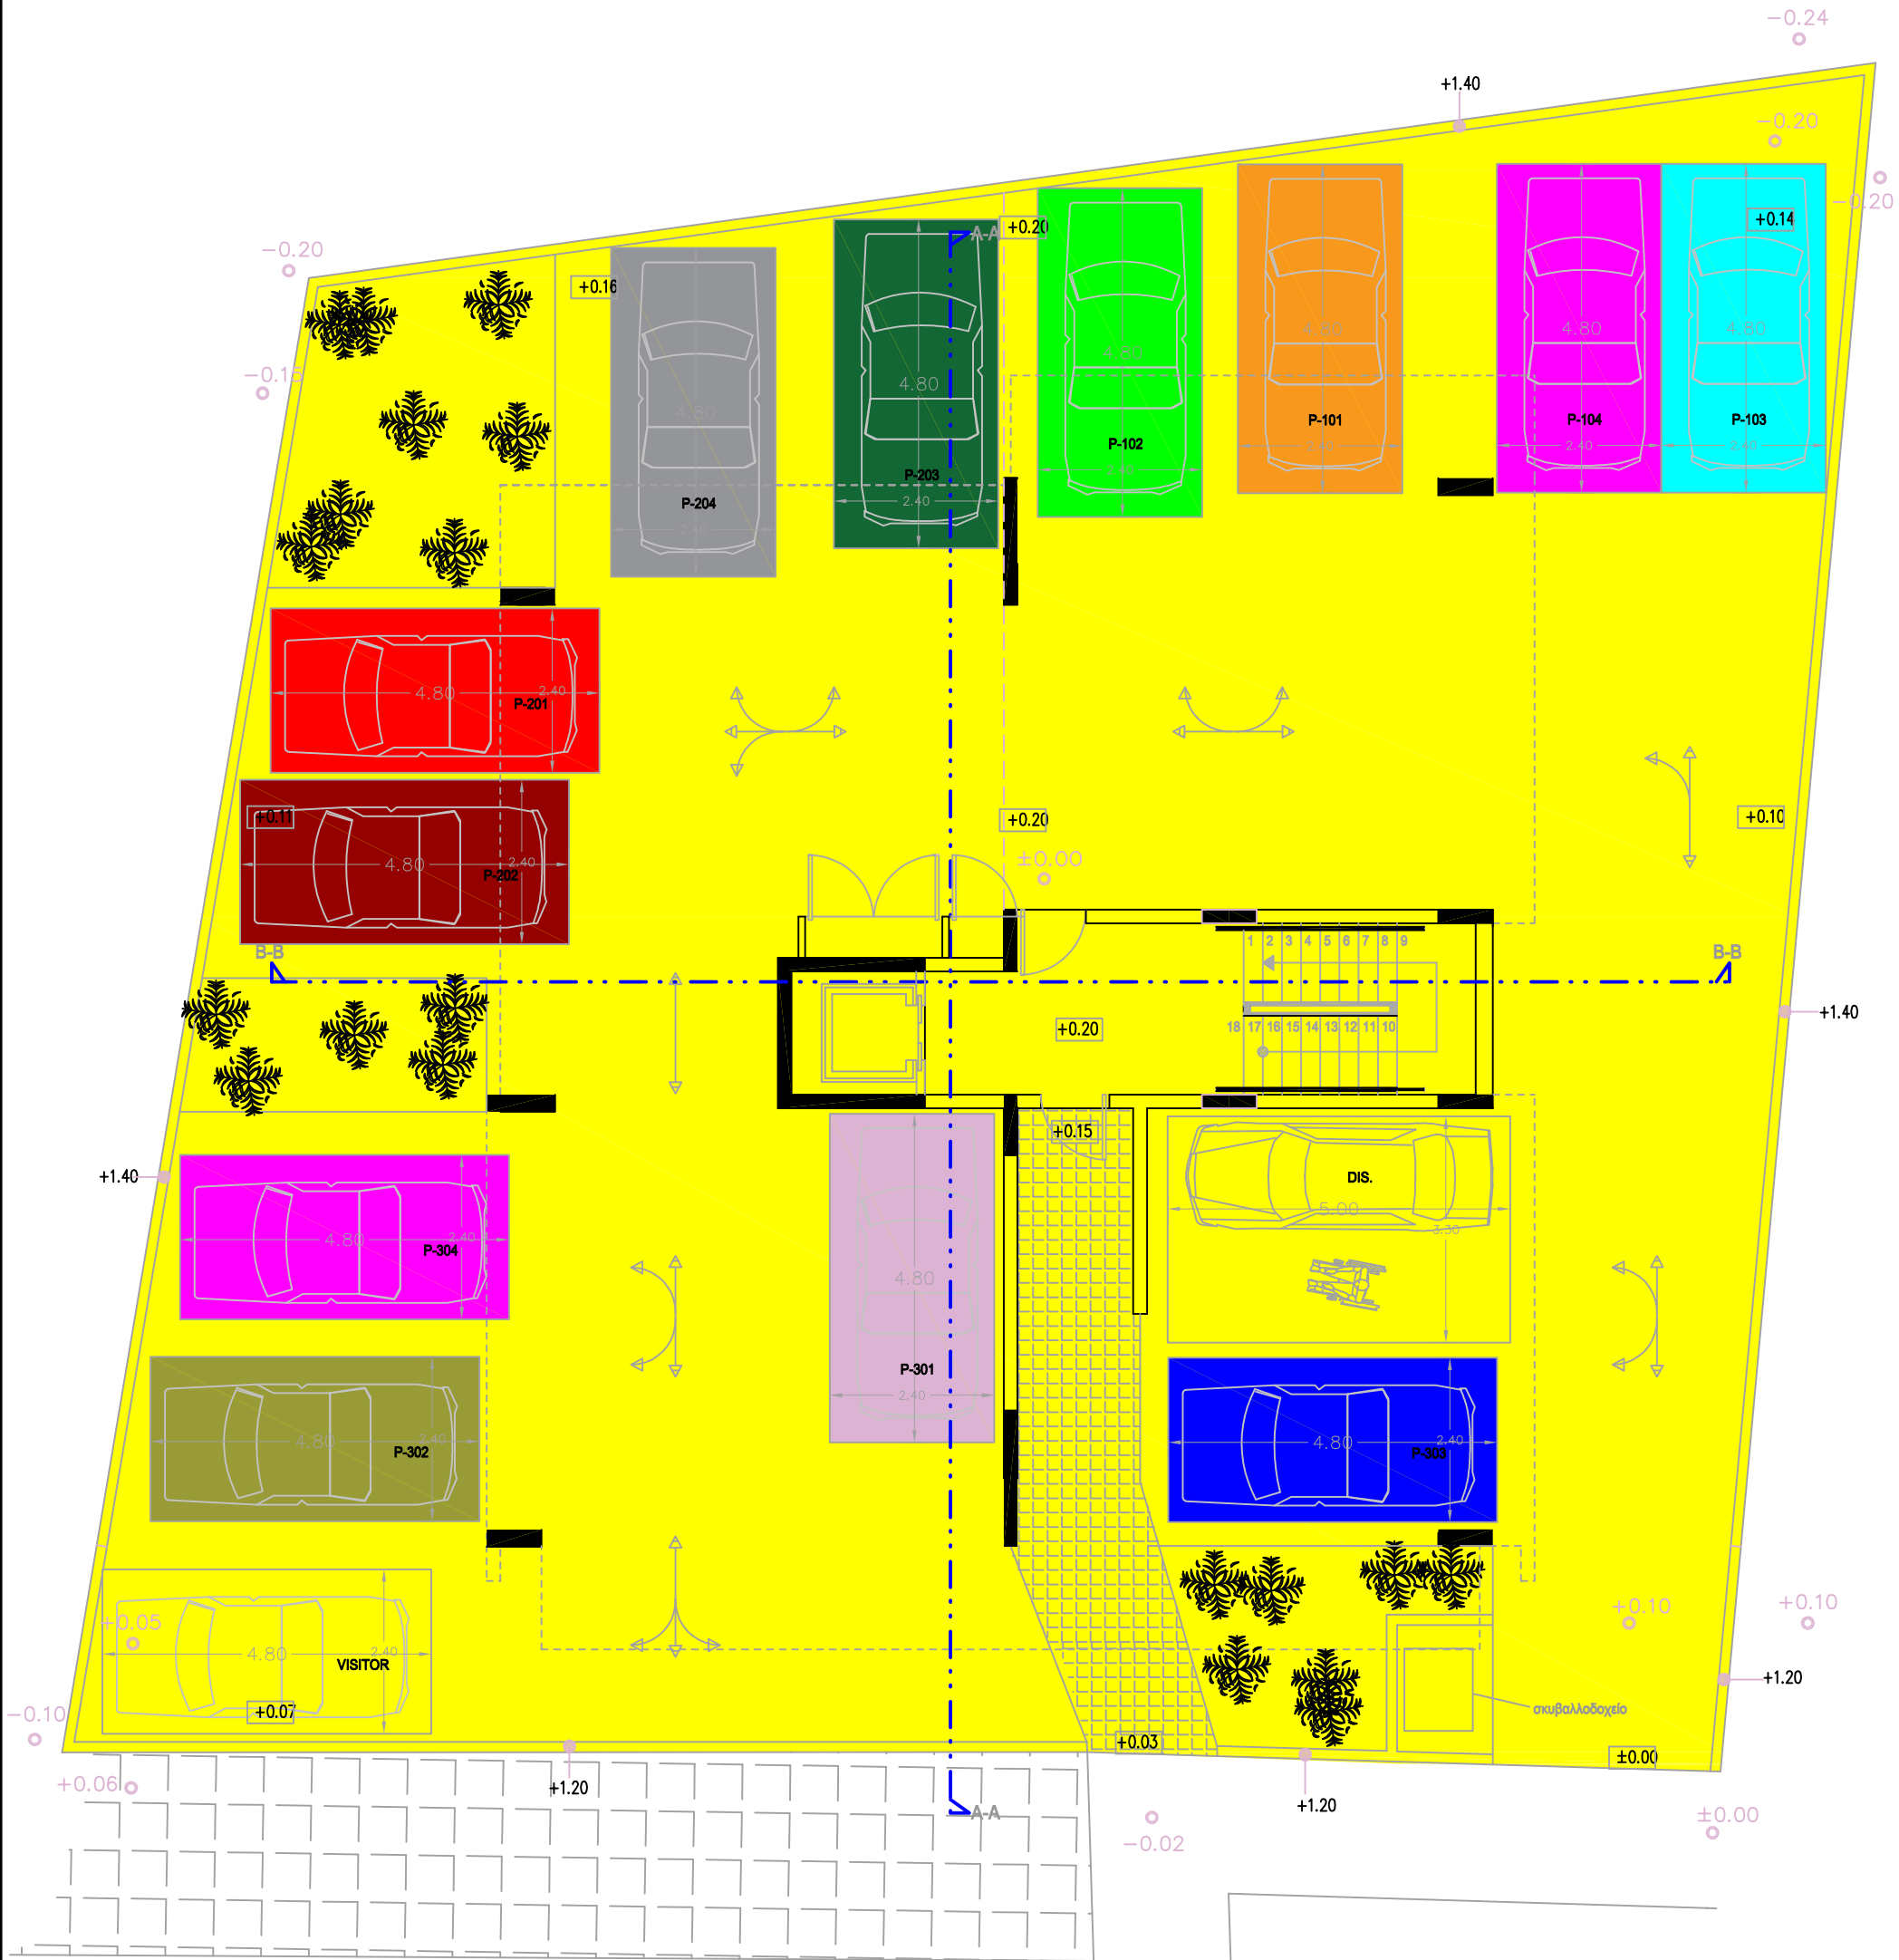

+0.00 ΠΡΟΤΕΙΝΟΜΕΝΑ ΎΨΟΜΕΤΡΑ	
+0.00 ΤΨΙΣΤΑΜΕΝΑ ΎΨΟΜΕΤΡΑ	
ΕΡΓΟ	
ΠΟΛΥΚΑΤΟΙΚΙΑ ΟΙΚΟΓΕΝΕΣΙΣ 18	
ΘΕΣΗ ΕΡΓΟΥ	
ΣΤΡΟΒΟΛΟΣ	
ΤΙΤΛΟΣ ΣΧΕΔΙΟΥ	ΑΡΙΘΜΟΣ
ΕΜΒΛΟΓΡΑΜΜΑ	Ε1
ΙΣΟΓΕΙΟ	
ΚΛΙΜΑΚΑ 1:100	ΣΧΕΔΙΑΣΗ
	ΕΛΕΓΧΟΣ