


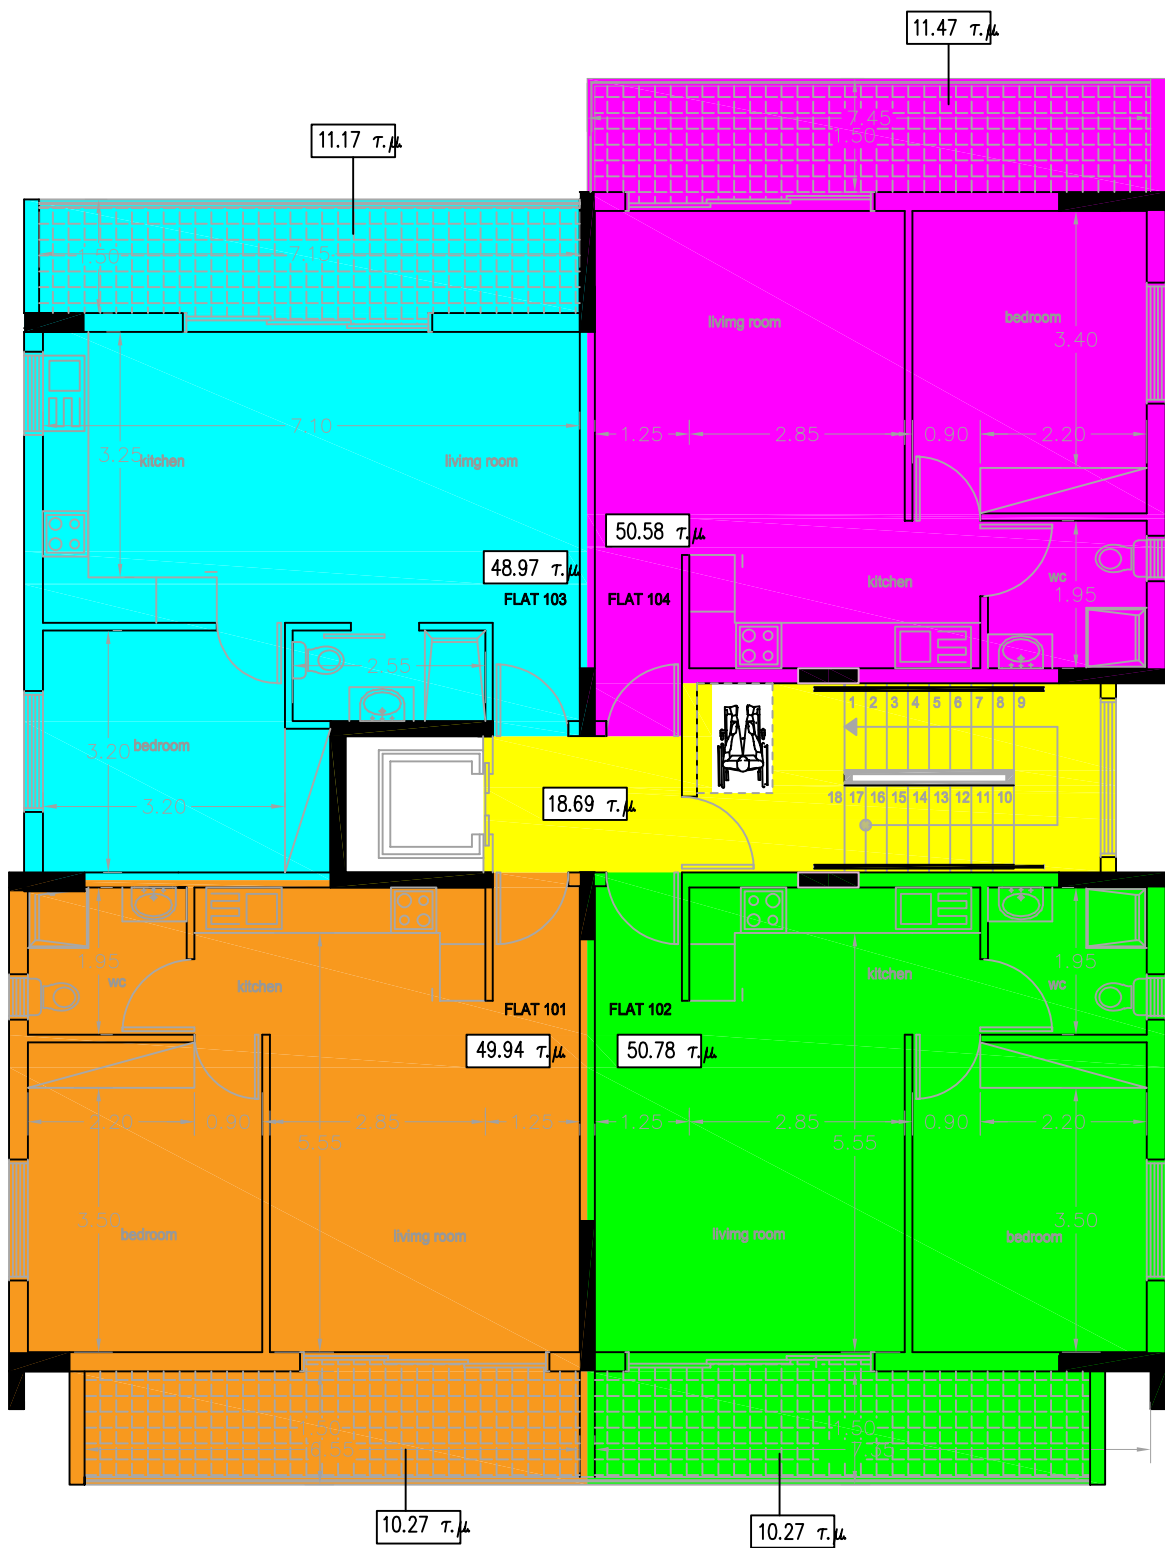

ΕΜΒΑΔΑ 1ου ΟΡΟΦΟΥ

διαμέρισμα 101

- ΚΑΛΥΜΜΕΝΟΣ
ΕΣΩΤΕΡΙΚΟΣ ΧΩΡΟΣ 49.74 τ.μ.
- ΚΑΛΥΜΜΕΝΟΣ
ΕΞΩΤΕΡΙΚΟΣ ΧΩΡΟΣ 10.27 τ.μ.

διαμέρισμα 102

- ΚΑΛΥΜΜΕΝΟΣ
ΕΣΩΤΕΡΙΚΟΣ ΧΩΡΟΣ 50.58 τ.μ.
- ΚΑΛΥΜΜΕΝΟΣ
ΕΞΩΤΕΡΙΚΟΣ ΧΩΡΟΣ 10.27 τ.μ.

διαμέρισμα 103

- ΚΑΛΥΜΜΕΝΟΣ
ΕΣΩΤΕΡΙΚΟΣ ΧΩΡΟΣ 48.97 τ.μ.
- ΚΑΛΥΜΜΕΝΟΣ
ΕΞΩΤΕΡΙΚΟΣ ΧΩΡΟΣ 11.17 τ.μ.

διαμέρισμα 104

- ΚΑΛΥΜΜΕΝΟΣ
ΕΣΩΤΕΡΙΚΟΣ ΧΩΡΟΣ 50.58 τ.μ.
- ΚΑΛΥΜΜΕΝΟΣ
ΕΞΩΤΕΡΙΚΟΣ ΧΩΡΟΣ 11.47 τ.μ.

- ΚΟΙΝΟΧΡΗΣΤΟΣ ΧΩΡΟΣ 18.69 τ.μ.

ΕΜΒΑΔΟΜΕΤΡΗΣΗ

+0.00 ΠΡΟΤΕΙΝΟΜΕΝΑ ΎΨΟΜΕΤΡΑ +0.00 ΤΨΙΣΤΑΜΕΝΑ ΎΨΟΜΕΤΡΑ	
ΕΡΓΟ ΠΟΛΥΚΑΤΟΙΚΙΑ ΟΙΚΟΓΕΝΕΣΙΣ 18	
ΘΕΣΗ ΕΡΓΟΥ ΑΓΛΑΤΣΙΑ	
ΤΙΤΛΟΣ ΣΧΕΔΙΟΥ ΕΜΒΑΔΟΓΡΑΜΜΑ ΚΑΤΟΨΗ 1ΟΥ ΟΡΟΦΟΥ	ΑΡΙΘΜΟΣ Ε2
ΚΛΙΜΑΚΑ 1:100	ΣΧΕΔΙΑΣΗ ΕΛΕΓΧΟΣ