


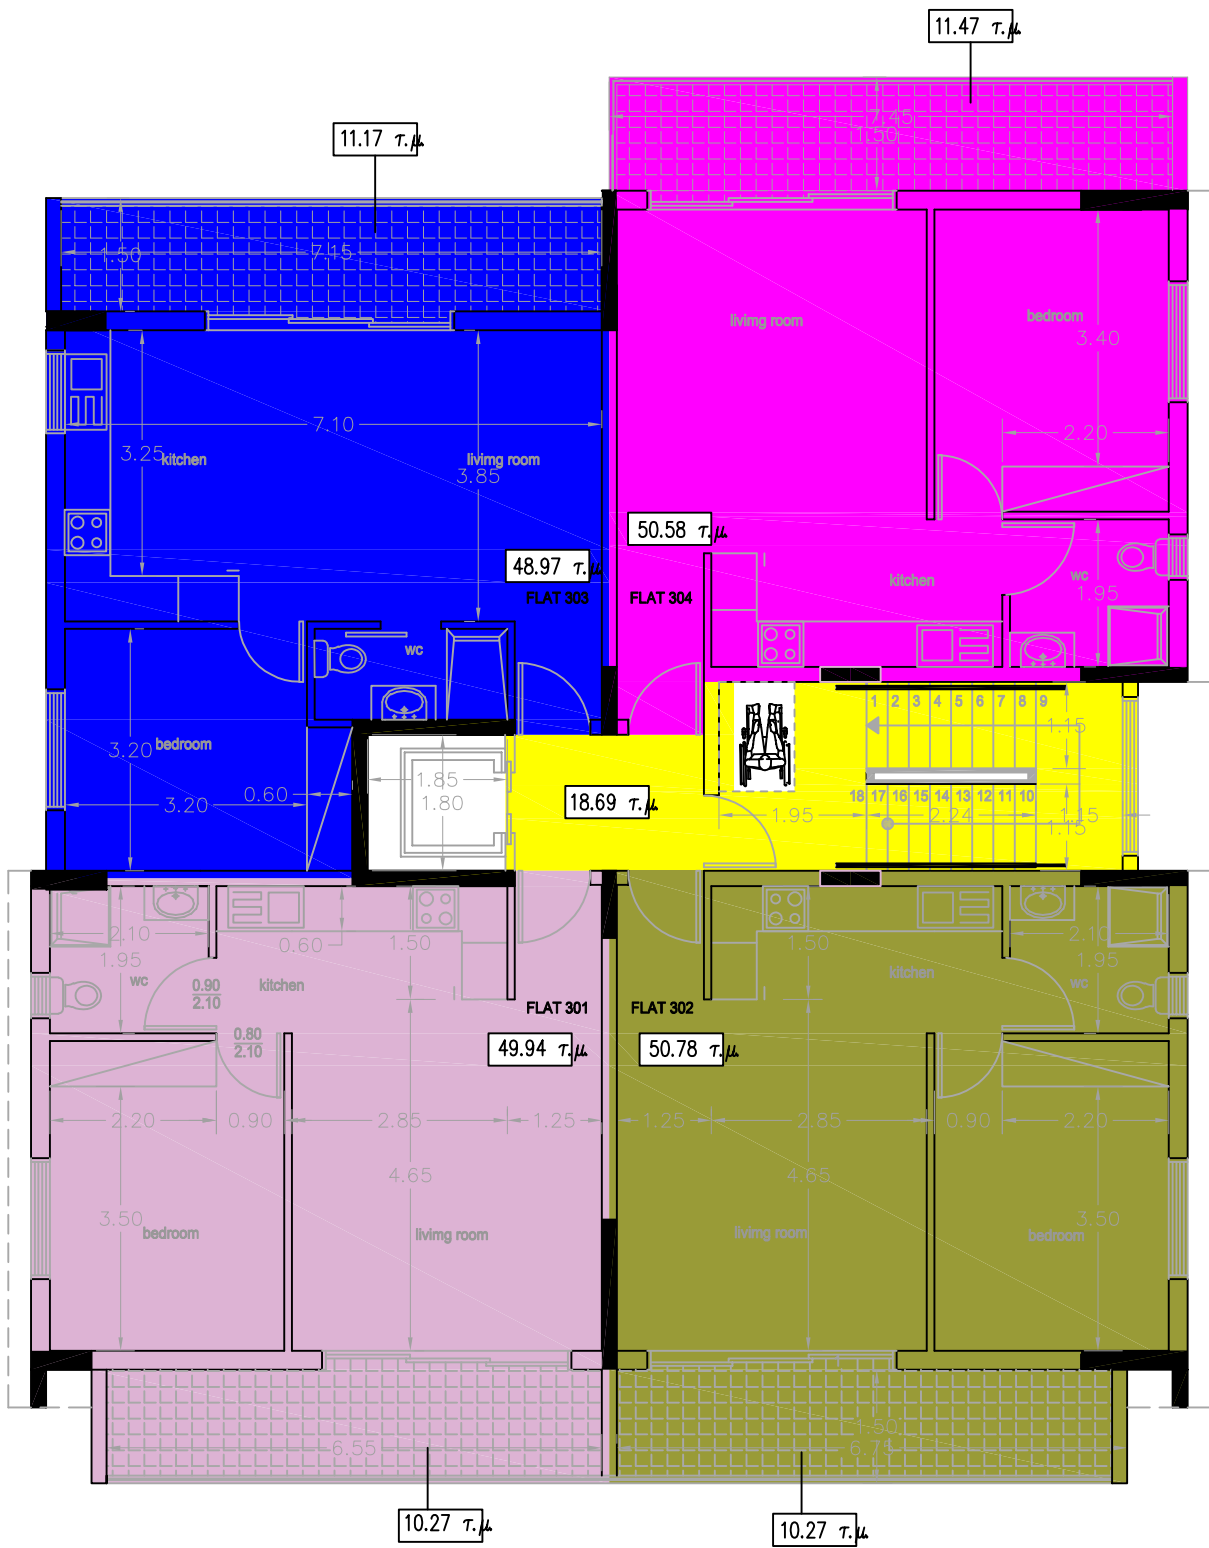

ΕΜΒΑΔΑ 3ου ΟΡΟΦΟΥ

διαμέρισμα 301

- ΚΑΛΥΜΜΕΝΟΣ
ΕΣΩΤΕΡΙΚΟΣ ΧΩΡΟΣ 49.74 τ.μ.
- ΚΑΛΥΜΜΕΝΟΣ
ΕΞΩΤΕΡΙΚΟΣ ΧΩΡΟΣ 10.27 τ.μ.

διαμέρισμα 302

- ΚΑΛΥΜΜΕΝΟΣ
ΕΣΩΤΕΡΙΚΟΣ ΧΩΡΟΣ 50.58 τ.μ.
- ΚΑΛΥΜΜΕΝΟΣ
ΕΞΩΤΕΡΙΚΟΣ ΧΩΡΟΣ 10.27 τ.μ.

διαμέρισμα 303

- ΚΑΛΥΜΜΕΝΟΣ
ΕΣΩΤΕΡΙΚΟΣ ΧΩΡΟΣ 48.97 τ.μ.
- ΚΑΛΥΜΜΕΝΟΣ
ΕΞΩΤΕΡΙΚΟΣ ΧΩΡΟΣ 11.17 τ.μ.

διαμέρισμα 304

- ΚΑΛΥΜΜΕΝΟΣ
ΕΣΩΤΕΡΙΚΟΣ ΧΩΡΟΣ 50.58 τ.μ.
- ΚΑΛΥΜΜΕΝΟΣ
ΕΞΩΤΕΡΙΚΟΣ ΧΩΡΟΣ 11.47 τ.μ.
- ΚΟΙΝΟΧΡΗΣΤΟΣ ΧΩΡΟΣ 18.69 τ.μ.

ΕΜΒΑΔΟΜΕΤΡΗΣΗ

+0.00 ΠΡΟΤΕΙΝΟΜΕΝΑ ΎΨΟΜΕΤΡΑ +0.00 ΤΨΙΣΤΑΜΕΝΑ ΎΨΟΜΕΤΡΑ	
ΕΡΓΟ ΠΟΛΥΚΑΤΟΙΚΙΑ ΟΙΚΟΓΕΝΕΣΙΣ 18	
ΘΕΣΗ ΕΡΓΟΥ ΑΓΛΑΤΣΙΑ	
ΤΙΤΛΟΣ ΣΧΕΔΙΟΥ ΕΜΒΑΔΟΓΡΑΜΜΑ ΚΑΤΟΥΗ 3ΟΥ ΟΡΟΦΟΥ	ΑΡΙΘΜΟΣ Ε4
ΚΛΙΜΑΚΑ 1:100	ΣΧΕΔΙΑΣΗ ΕΛΕΓΧΟΣ