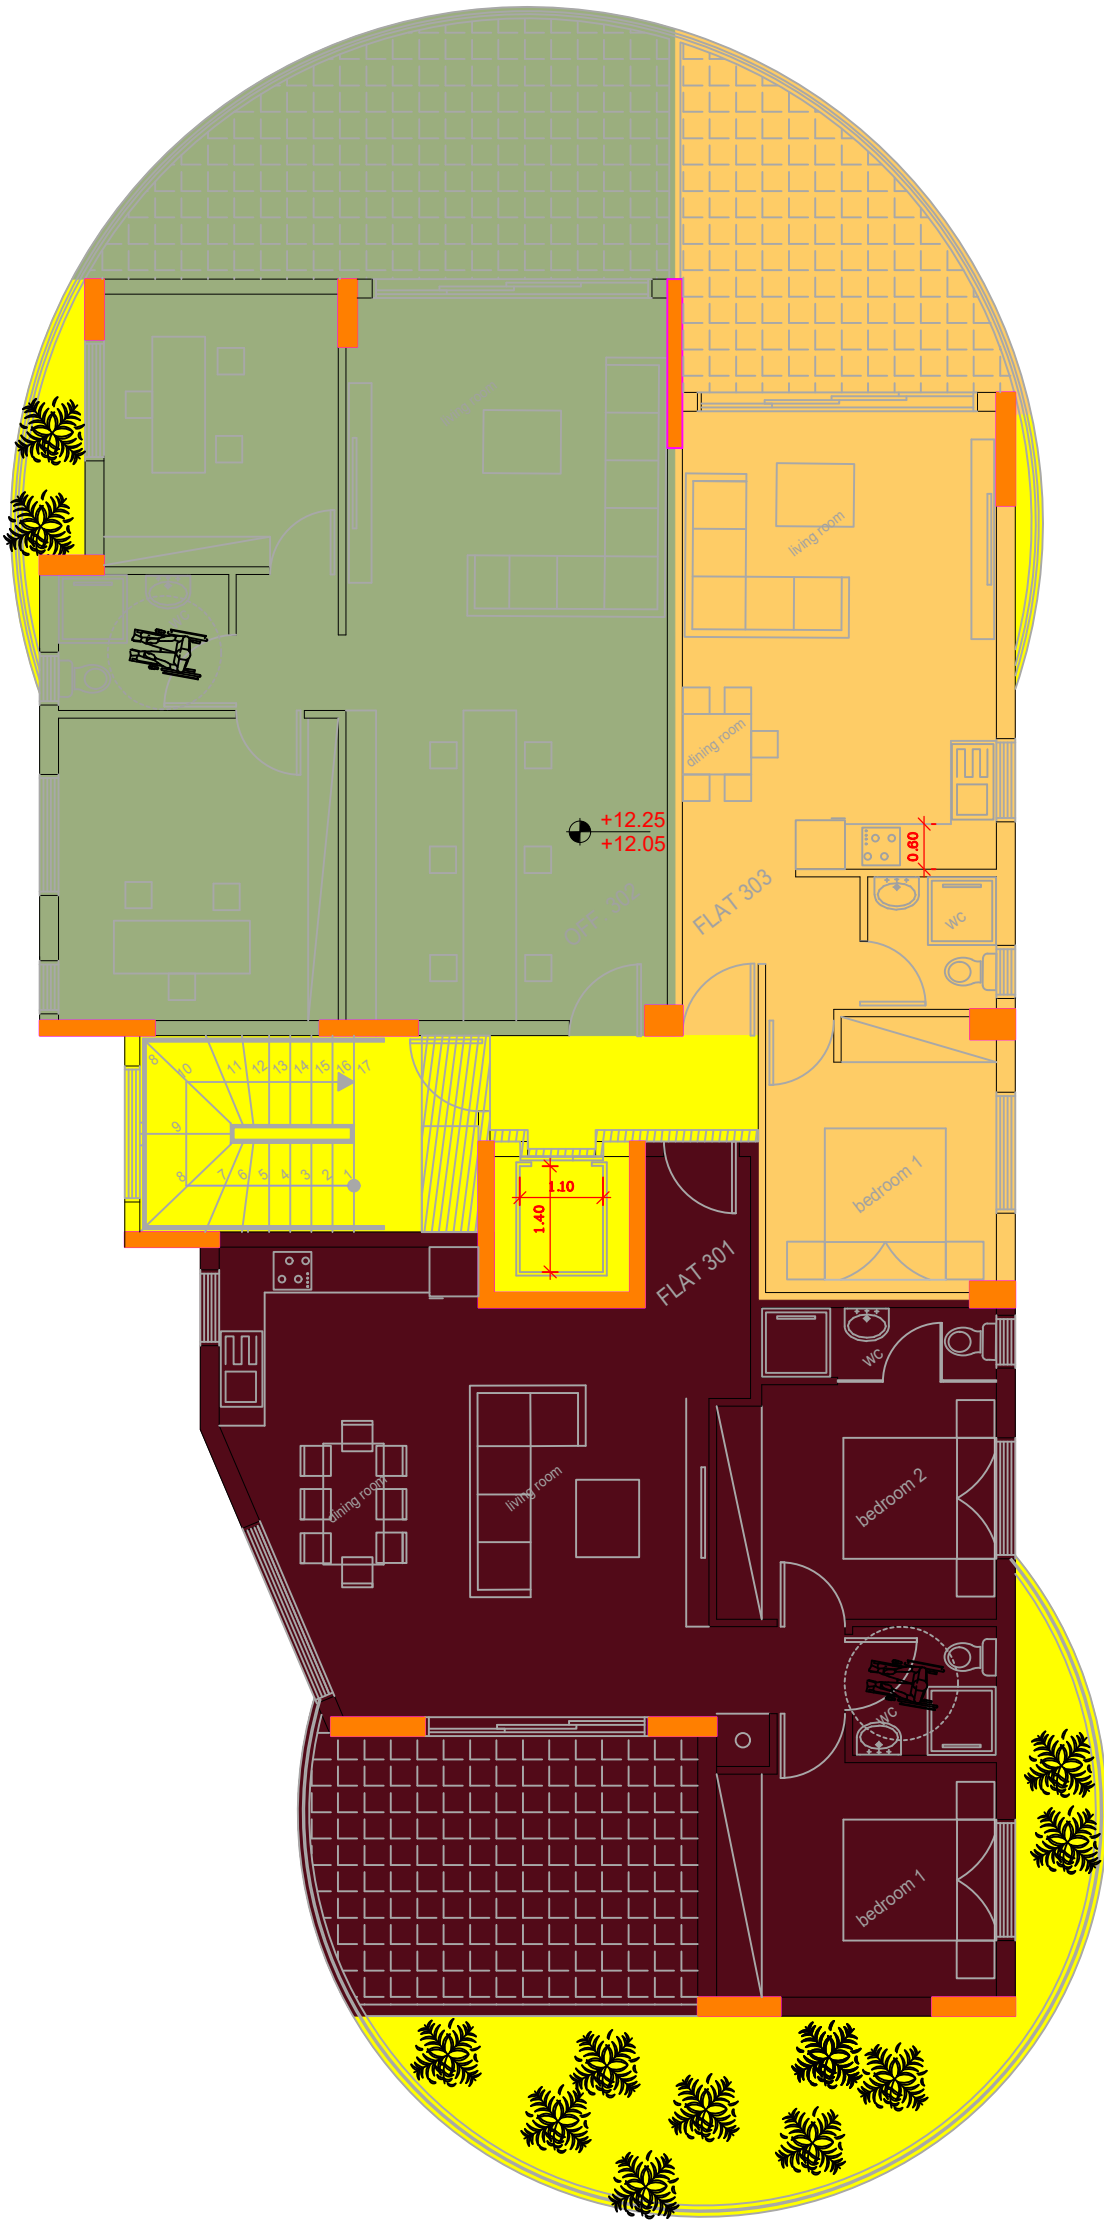


υφιστάμενα υψόμετρα τελειωμένο πάτωμα (νέα υψόμετρα) πλάκα μπετόν υψόμετρα στά τοιχαράκια και στηθαία Αναθεώρηση σχεδίου 10/2/2025		
ΕΡΓΟ		
ΠΟΛΥΚΑΤΟΙΚΙΑ ΟΙΚΟΓΕΝΕΣΙΣ 20		
ΘΕΣΗ ΕΡΓΟΥ		
ΛΑΤΣΙΑ		
ΤΙΤΛΟΣ ΣΧΕΔΙΟΥ		ΑΡΙΘΜΟΣ
ΚΑΤΟΥΨΗ 3ΟΥ ΟΡΟΦΟΥ		A6
ΚΛΙΜΑΚΑ	1:100	ΕΛΕΓΧΟΣ

ΚΑΤΟΥΨΗ 3ΟΥ ΟΡΟΦΟΥ

ΑΡΙΘΜΟΣ ΜΟΝΑΔΑΣ	ΧΡΩΜΑ ΜΟΝΑΔΑΣ	ΕΜΒΑΔΟ (Μ2) ΜΟΝΑΔΑΣ	ΕΜΒΑΔΟ (Μ2) ΚΑΛ. ΒΕΡΑΝΤΑΣ	ΕΜΒΑΔΟ (Μ2) ΑΚΑΛ. ΒΕΡΑΝΤΑΣ
301		81,44	18,35	---
302		81,90	20,87	---
303		50,25	14,05	---
ΚΟΙΝΟΧΡΗΣΤΑ		14,75		