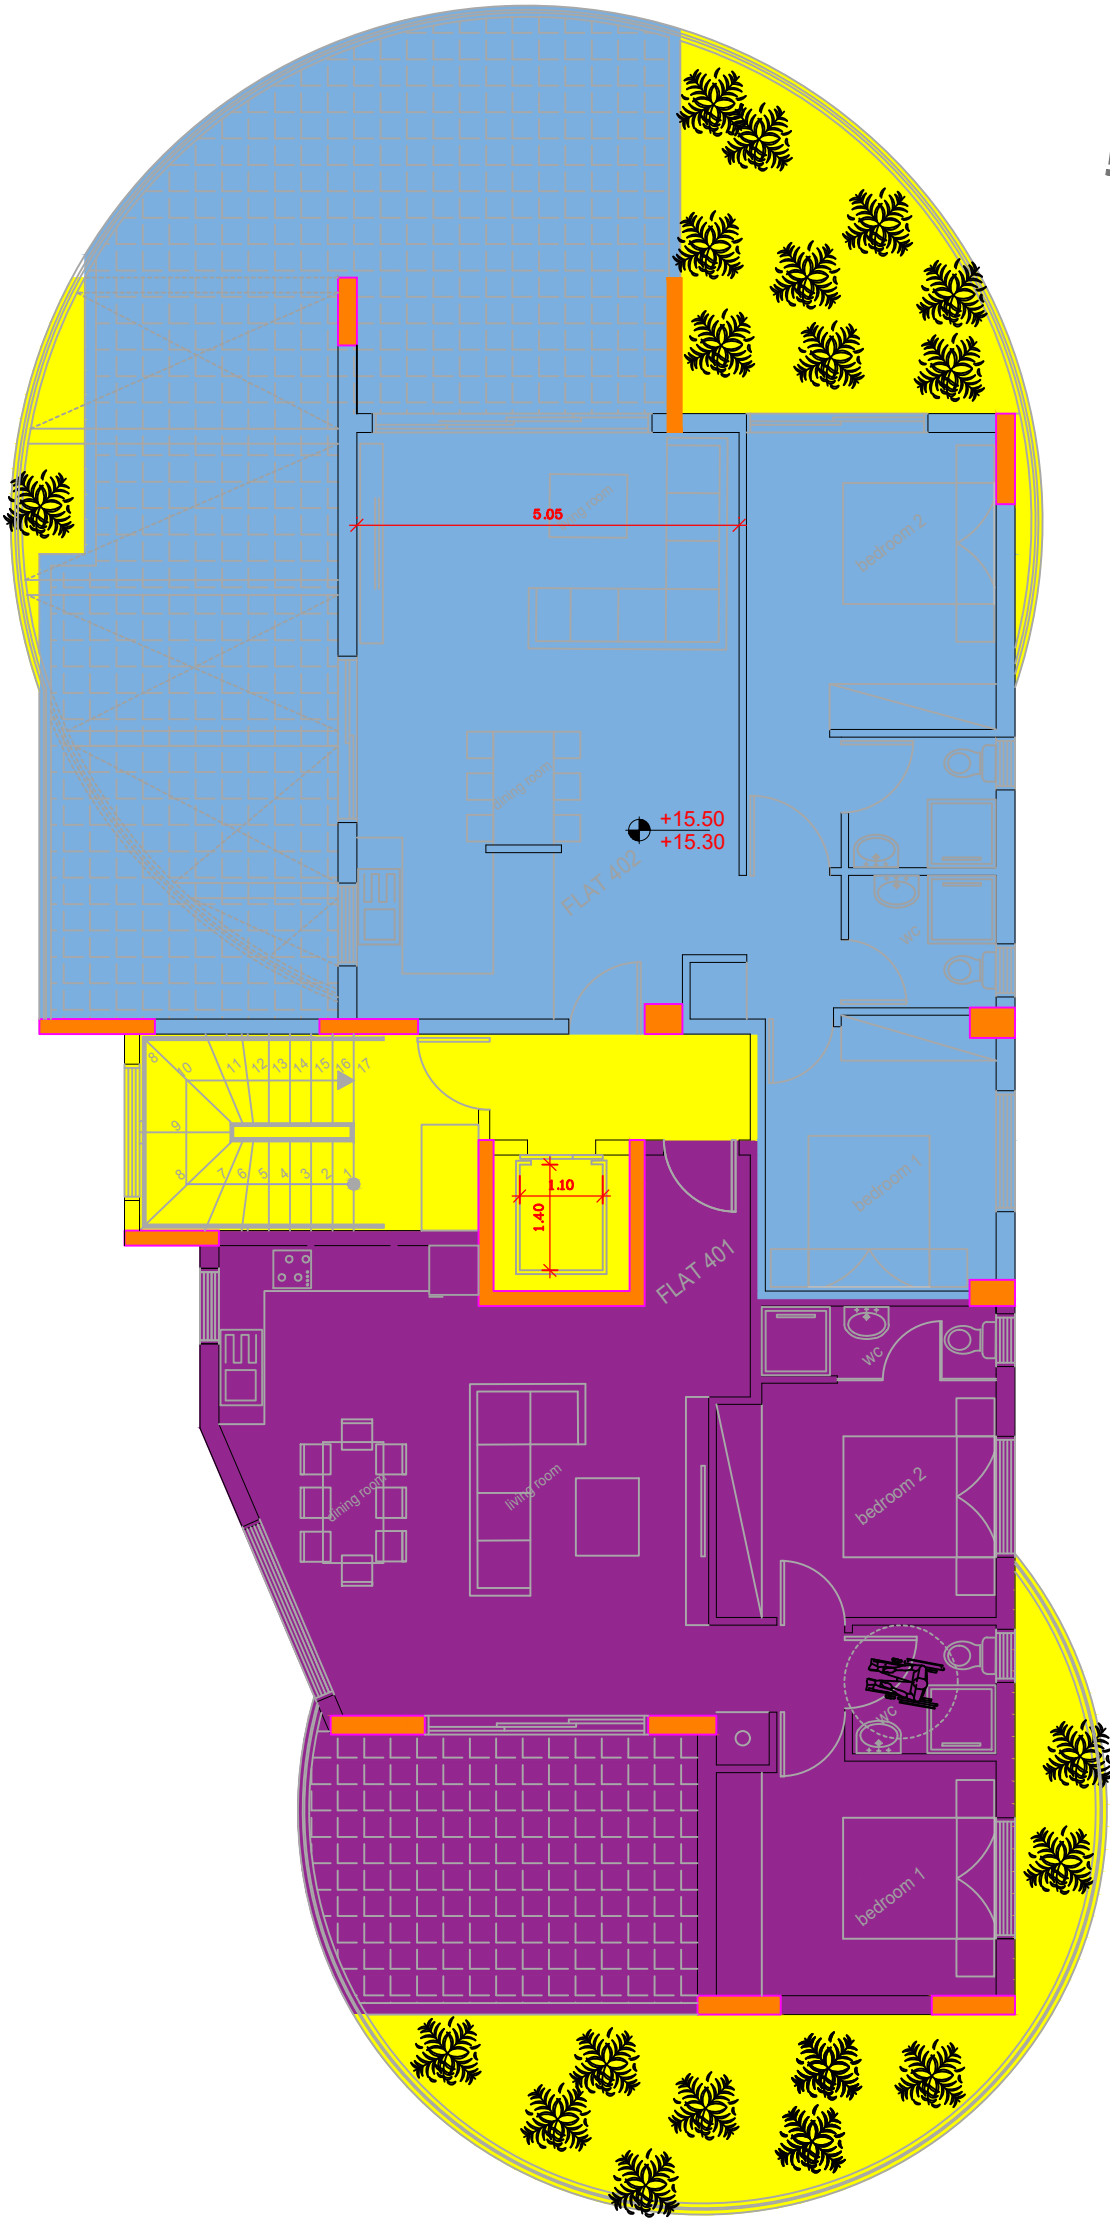


υφιστάμενα υψόμετρα τελειωμένο πάτωμα (νέα υψόμετρα) πλάκα μπετόν υψόμετρα στά τοιχαράκια και στηθαία		
ΕΡΓΟ		
ΠΟΛΥΚΑΤΟΙΚΙΑ ΟΙΚΟΓΕΝΕΣΙΣ 20		
ΘΕΣΗ ΕΡΓΟΥ		
ΛΑΤΕΙΑ		
ΤΙΤΛΟΣ ΣΧΕΔΙΟΥ	ΑΡΙΘΜΟΣ	
ΚΑΤΟΥΗ 40Τ ΟΡΟΦΟΥ	A7	
ΚΑΙΜΑΚΑ 1:100	ΣΧΕΔΙΑΣΗ	ΕΛΕΓΧΟΣ

ΚΑΤΟΥΗ 40Τ ΟΡΟΦΟΥ

ΑΡΙΘΜΟΣ ΜΟΝΑΔΑΣ	ΧΡΩΜΑ ΜΟΝΑΔΑΣ	ΕΜΒΑΔΟ (Μ2) ΜΟΝΑΔΑΣ	ΕΜΒΑΔΟ (Μ2) ΚΑΛ. ΒΕΡΑΝΤΑΣ	ΕΜΒΑΔΟ (Μ2) ΑΚΑΛ. ΒΕΡΑΝΤΑΣ
401		81,44	18,35	---
402		85,39	28,25	36,55
ΚΟΙΝΟΧΡΗΣΤΑ		14,75		