


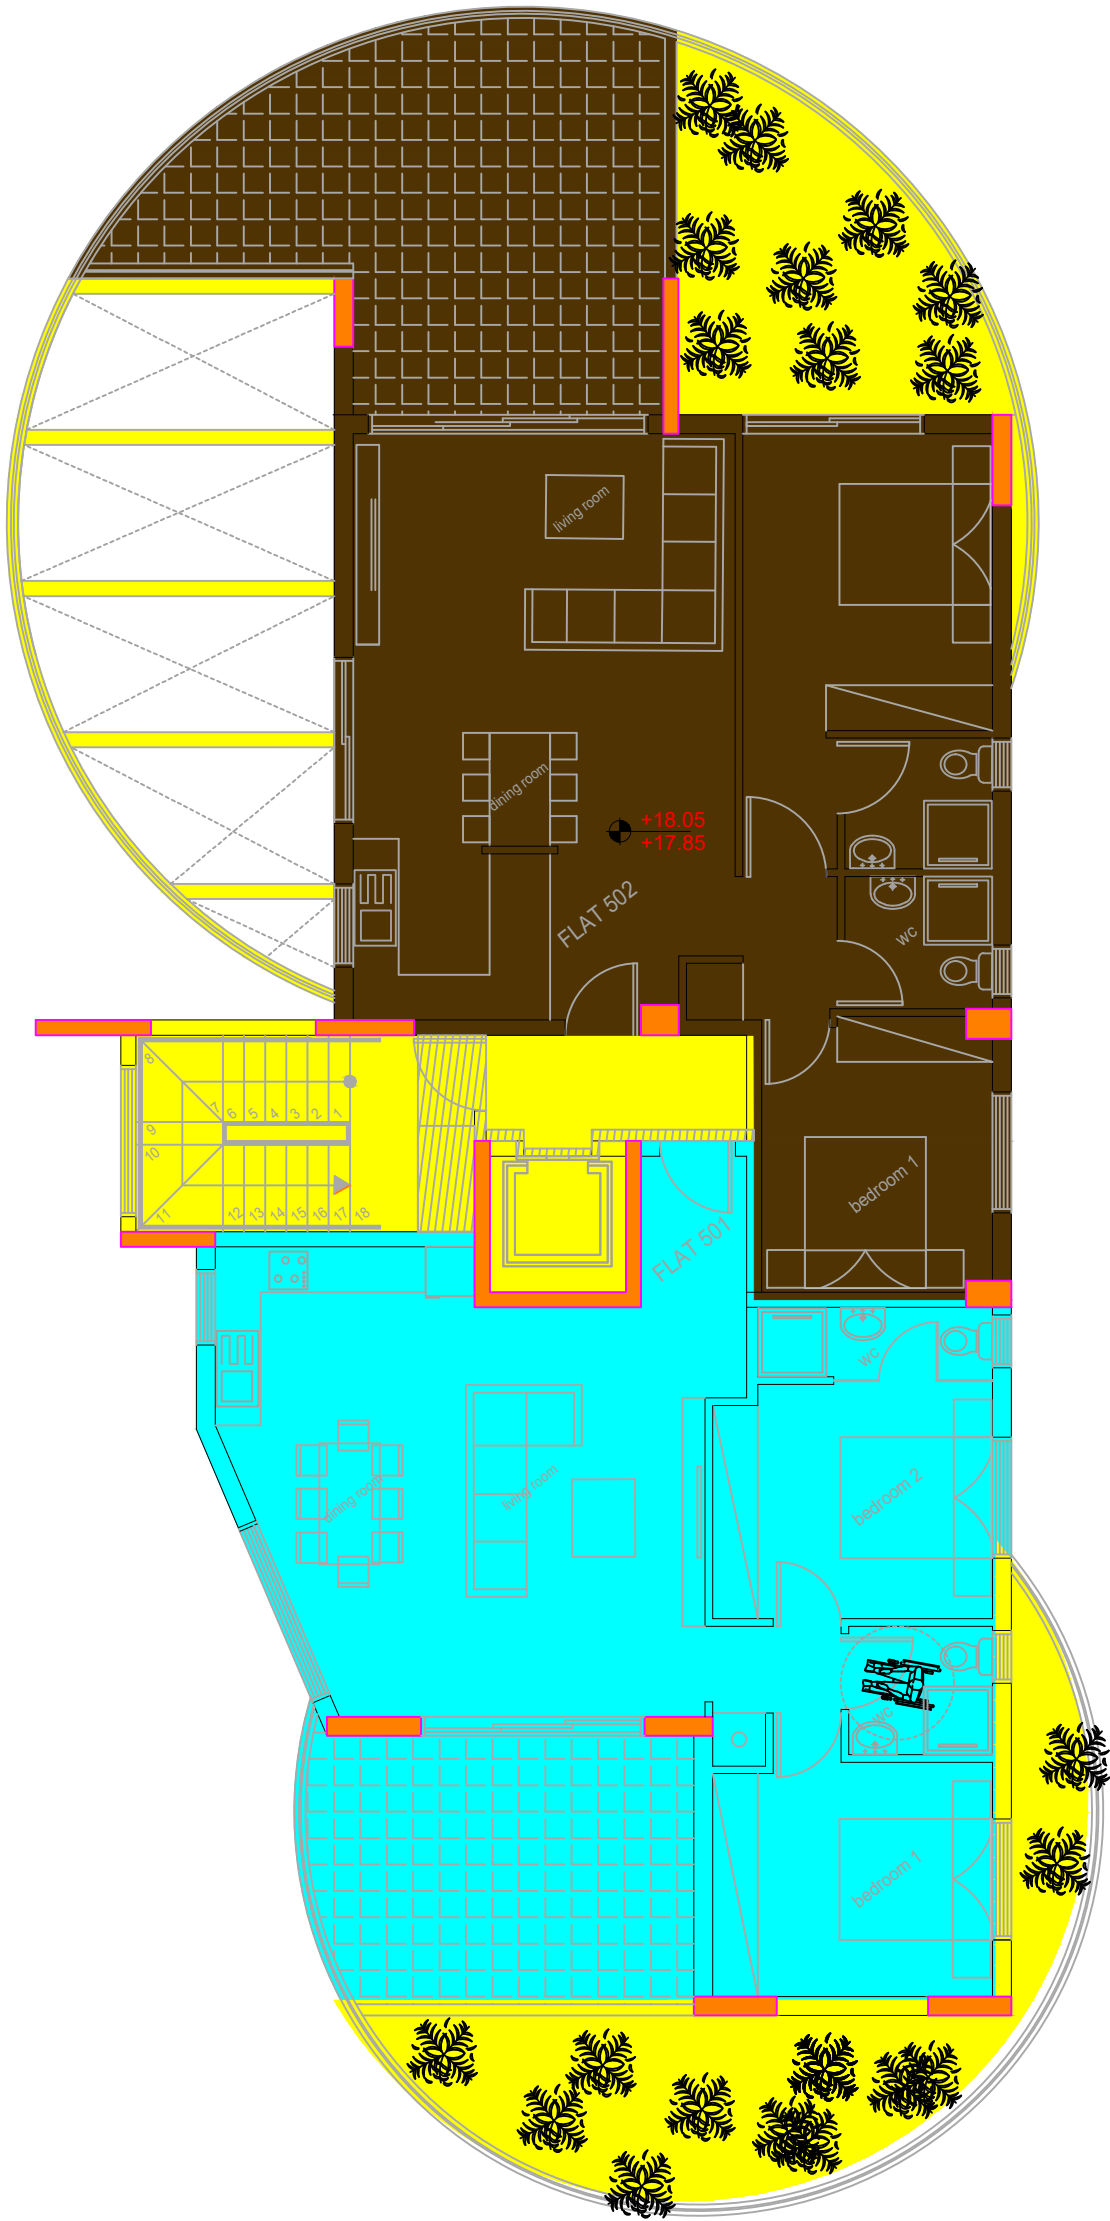

ΕΠΙΣΤΗΜΟΝΙΚΟ ΕΡΓΟ

ΠΟΛΥΚΑΤΟΙΚΙΑ ΟΙΚΟΓΕΝΕΣΙΣ 20

- υφιστάμενα υψόμετρα
- τελειωμένο πάτωμα (νέα υψόμετρα)
πλάκα μπετόν
- υψόμετρα στά τοιχαράκια και στηθαία

ΕΡΓΟ
ΠΟΛΥΚΑΤΟΙΚΙΑ ΟΙΚΟΓΕΝΕΣΙΣ 20

ΘΕΣΗ ΕΡΓΟΥ
ΛΑΤΣΙΑ

ΤΙΤΛΟΣ ΣΧΕΔΙΟΥ
ΚΑΤΟΨΗ 50Τ' ΟΡΟΦΟΥ

ΑΡΙΘΜΟΣ
Ε8

ΚΛΙΜΑΚΑ 1:100 ΣΧΕΔΙΑΣΗ ΕΛΕΓΧΟΣ

ΚΑΤΟΨΗ 50Τ' ΟΡΟΦΟΥ

ΑΡΙΘΜΟΣ ΜΟΝΑΔΑΣ	ΧΡΩΜΑ ΜΟΝΑΔΑΣ	ΕΜΒΑΔΟ (Μ2) ΜΟΝΑΔΑΣ	ΕΜΒΑΔΟ (Μ2) ΚΑΛ. ΒΕΡΑΝΤΑΣ	ΕΜΒΑΔΟ (Μ2) ΑΚΑΛ. ΒΕΡΑΝΤΑΣ
501		81,44	18,35	---
502		85,39	28,25	---
ΚΟΙΝΟΧΡΗΣΤΑ		14,75		