


Αναθεώρηση σχεδίου 3/4/2026
(αναθεωρημένα υψόμετρα κτηρίου)

ΑΡΙΘΜΟΣ ΜΟΝΑΔΑΣ	ΧΡΩΜΑ ΜΟΝΑΔΑΣ	ΕΜΒΑΔΟ (Μ2) ΜΟΝΑΔΑΣ	ΕΜΒΑΔΟ (Μ2) ΑΥΛΗ
ΚΑΤ		111.85	202.13
ΚΟΙΝΟΧΡΗΣΤΑ		---	---

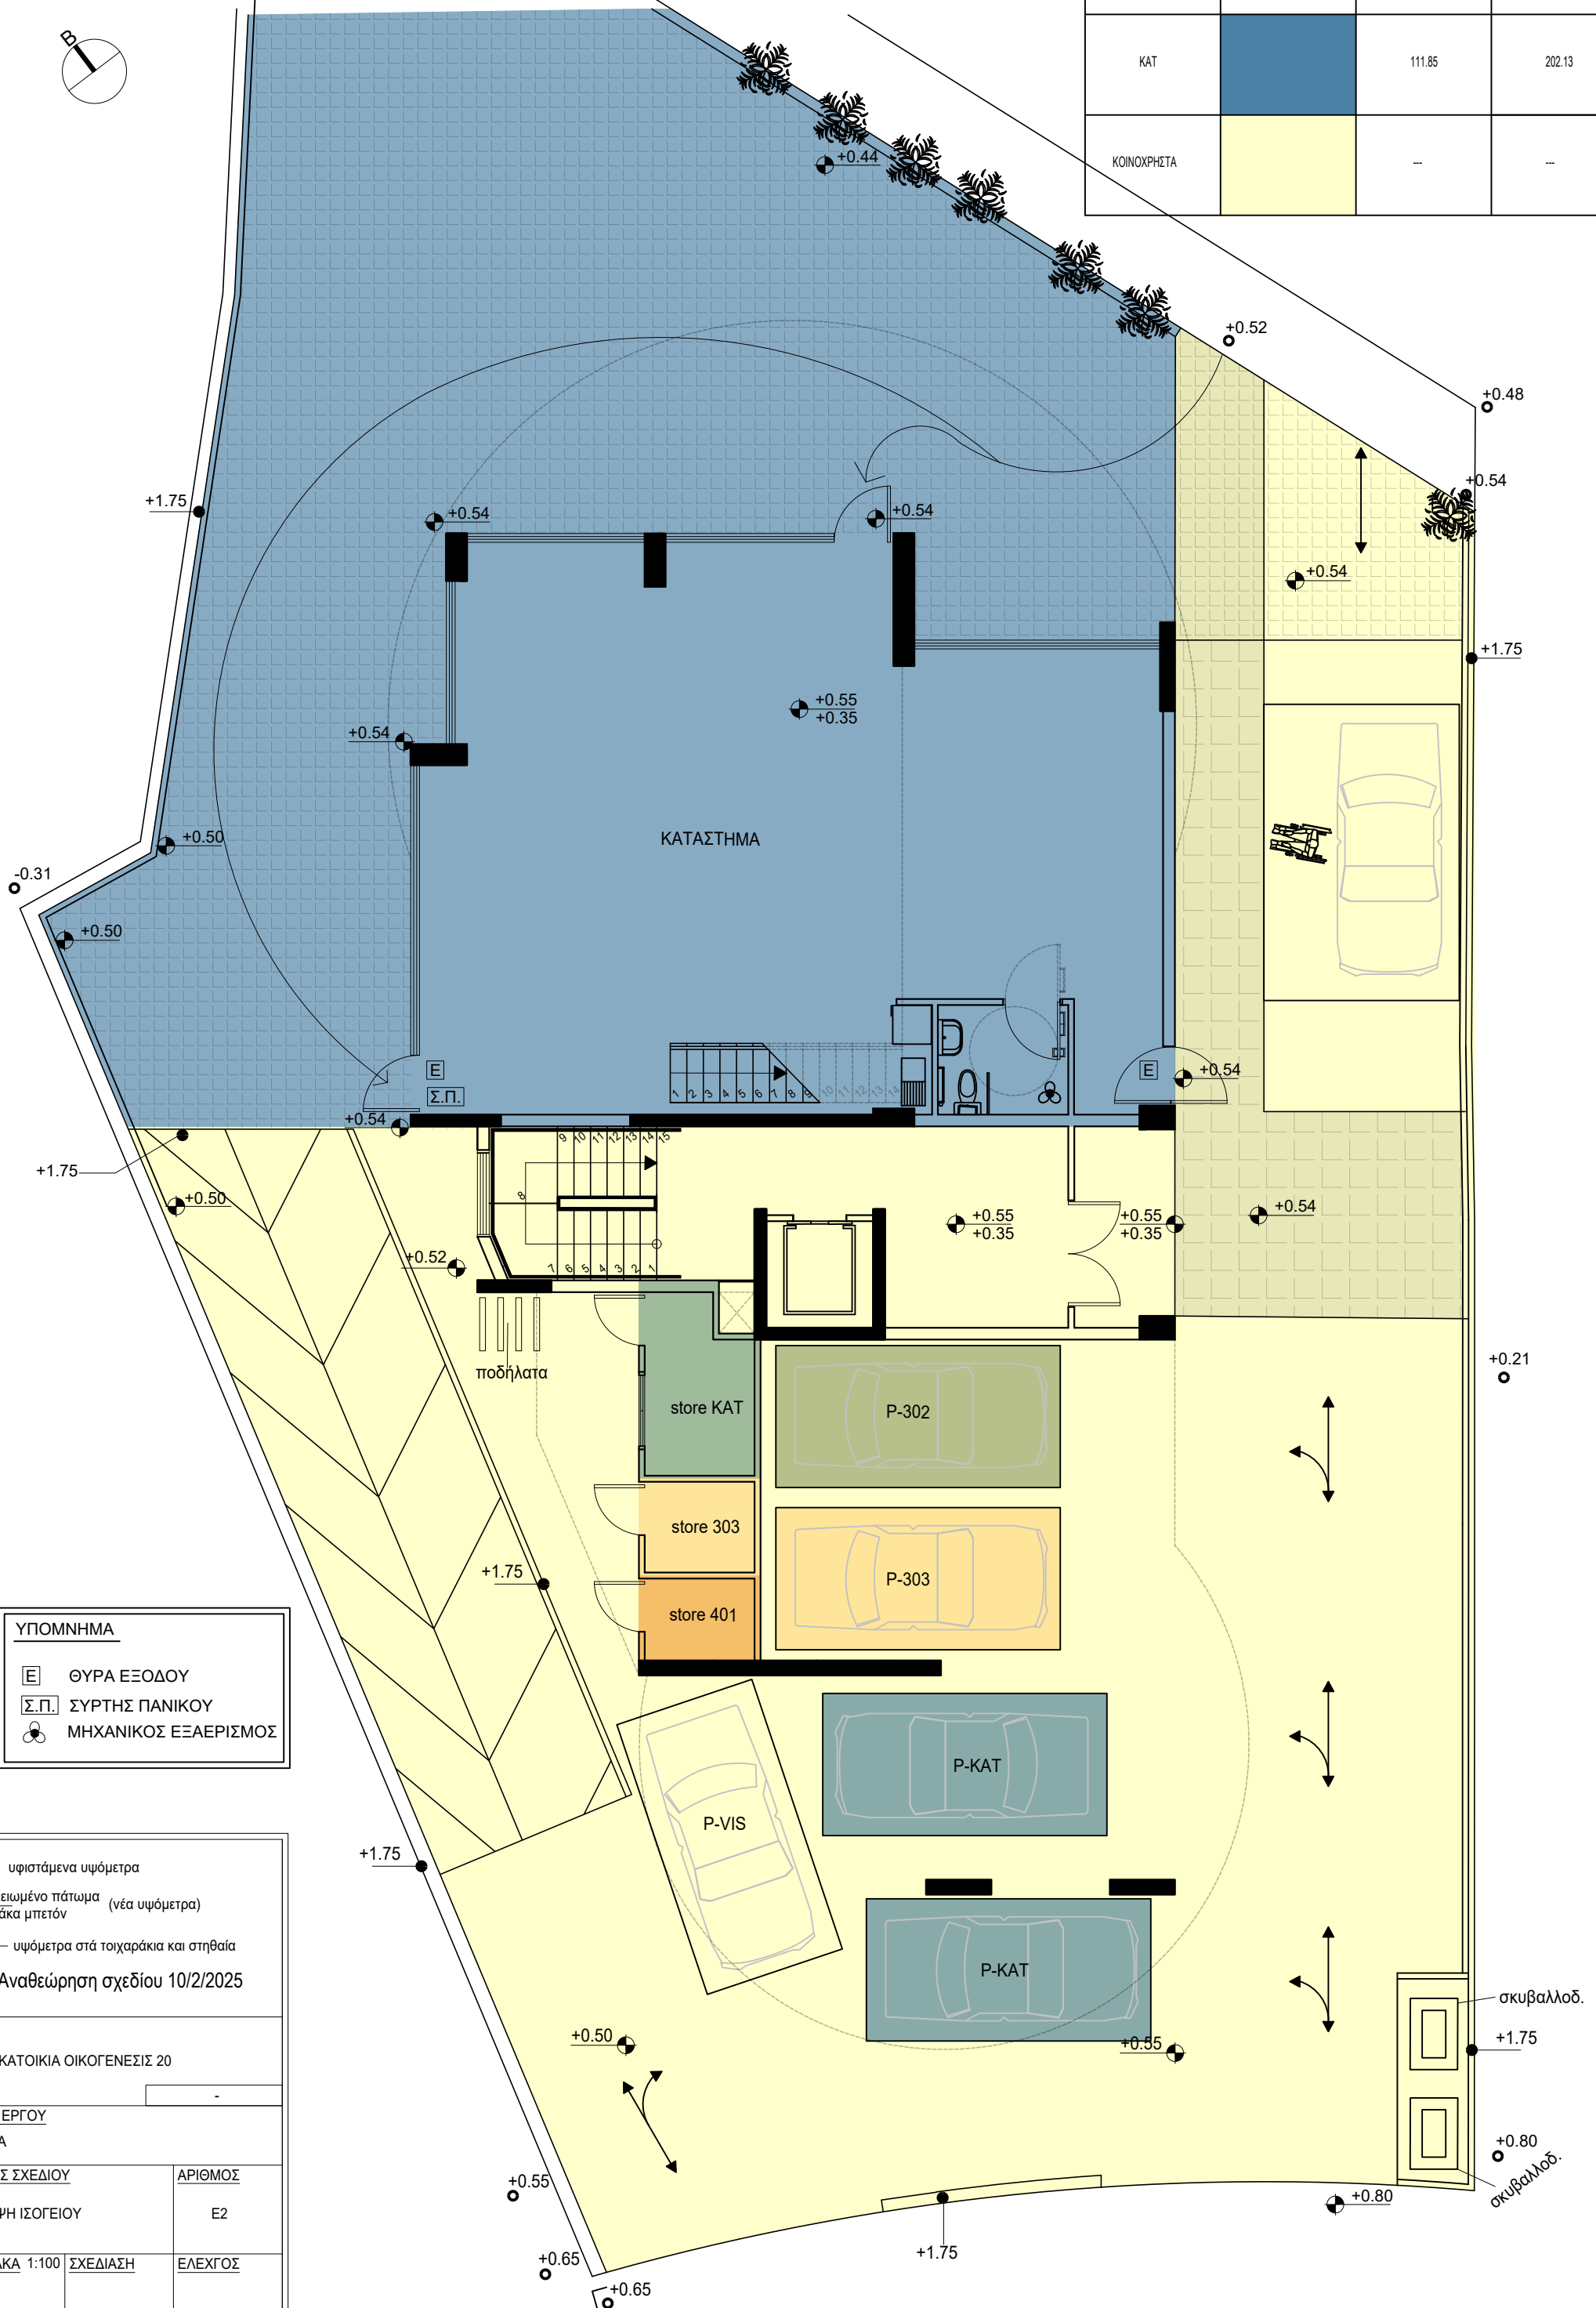

ΥΠΟΜΝΗΜΑ	
Ε	ΘΥΡΑ ΕΞΟΔΟΥ
Σ.Π.	ΣΥΡΤΗΣ ΠΑΝΙΚΟΥ
	ΜΗΧΑΝΙΚΟΣ ΕΞΑΕΡΙΣΜΟΣ

● υφιστάμενα υψόμετρα ● τελειωμένο πάτωμα (νέα υψόμετρα) πλάκα μπετόν ● — υψόμετρα στά τοιχαράκια και στηθαία Αναθεώρηση σχεδίου 10/2/2025		
<u>ΕΡΓΟ</u> ΠΟΛΥΚΑΤΟΙΚΙΑ ΟΙΚΟΓΕΝΕΣΙΣ 20		
<u>ΘΕΣΗ ΕΡΓΟΥ</u> ΛΑΤΣΙΑ		
<u>ΤΙΤΛΟΣ ΣΧΕΔΙΟΥ</u> ΚΑΤΟΨΗ ΙΣΟΓΕΙΟΥ	<u>ΑΡΙΘΜΟΣ</u> E2	
<u>ΚΛΙΜΑΚΑ</u> 1:100	<u>ΣΧΕΔΙΑΣΗ</u>	<u>ΕΛΕΓΧΟΣ</u>