




ΥΠΟΜΝΗΜΑ

- Ε ΘΥΡΑ ΕΞΟΔΟΥ  
Σ.Π. ΣΥΡΤΗΣ ΠΑΝΙΚΟΥ  
ΜΗΧΑΝΙΚΟΣ ΕΞΑΕΡΙΣΜΟΣ

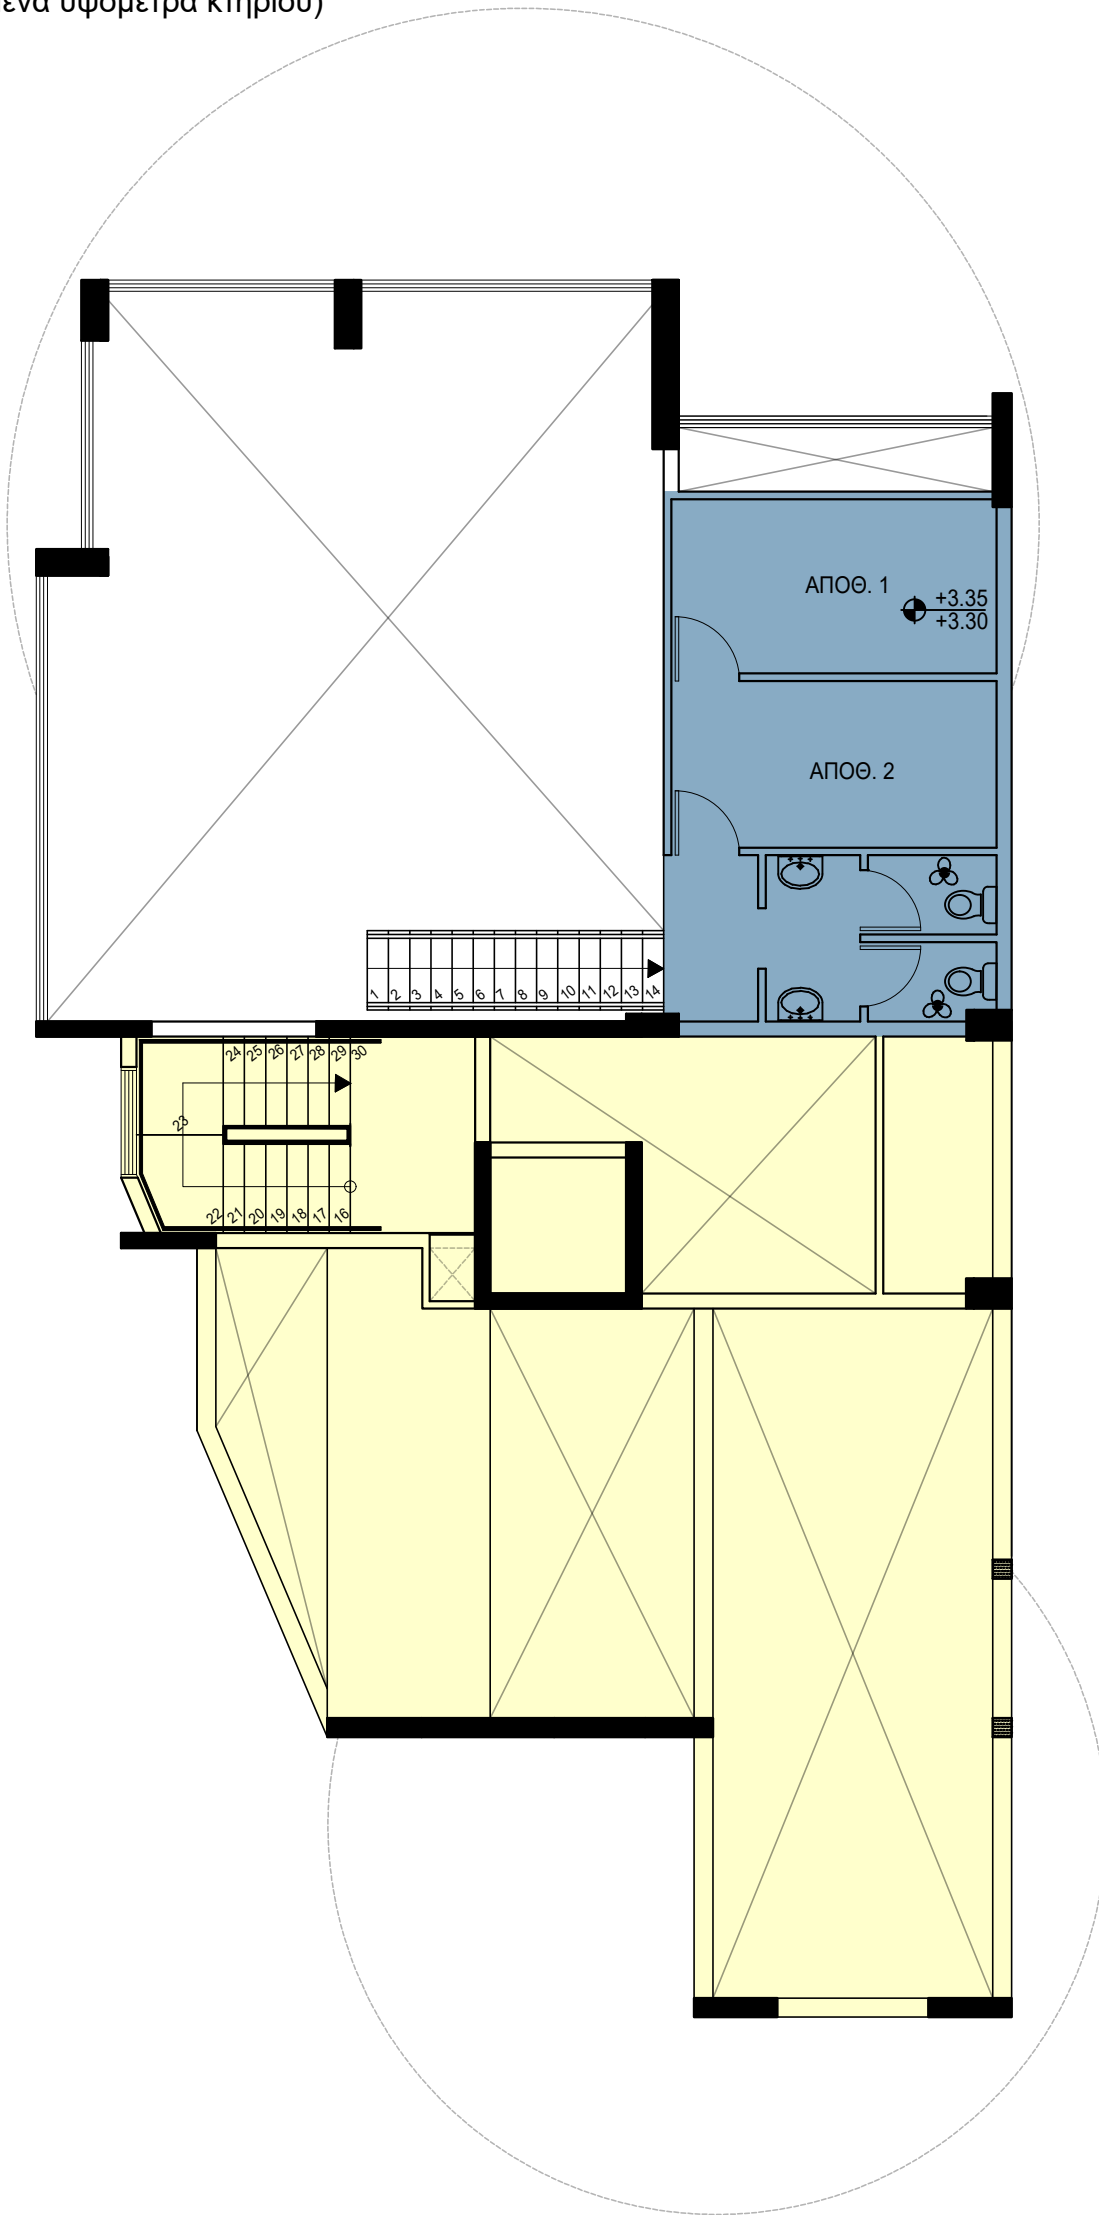

- υφιστάμενα υψόμετρα  
• τελειωμένο πάτωμα (νέα υψόμετρα)  
• υψόμετρα στά τοιχαράκια και στηθαία
- Αναθεώρηση σχεδίου 10/2/2025

ΤΟ ΕΜΒΑΔΟ ΤΟΥ ΜΕΣΟΠΑΤΩΜΑΤΟΣ ΔΕΝ ΜΕΤΡΑ ΣΤΟ ΣΥΝΔΕΛΕΣΤΗ ΔΟΜΙΣΗΣ  
ΚΑΘΩΤΙΙ ΕΙΝΑΙ ΜΙΚΡΟΤΕΡΟ ΑΠΟ ΤΟ 1/2 ΤΟΥ ΣΥΝΟΛΙΚΟΥ ΕΒΑΔΟΥ ΤΟΥ ΙΣΟΓΕΙΟΥ ΚΑΤΑΣΤΗΜΑΤΟΣ

|                             |          |         |
|-----------------------------|----------|---------|
| ΕΡΓΟ                        |          |         |
| ΠΟΛΥΚΑΤΟΙΚΙΑ ΟΙΚΟΓΕΝΕΣΙΣ 20 |          |         |
| ΘΕΣΗ ΕΡΓΟΥ                  |          |         |
| ΛΑΤΣΙΑ                      |          |         |
| ΤΙΤΛΟΣ ΣΧΕΔΙΟΥ              |          | ΑΡΙΘΜΟΣ |
| ΚΑΤΟΨΗ ΜΕΖΑΝΗ               |          | Ε3      |
| ΚΛΙΜΑΚΑ 1:100               | ΣΧΕΔΙΑΣΗ | ΕΛΕΧΓΟΣ |

| ΑΡΙΘΜΟΣ ΜΟΝΑΔΑΣ | ΧΡΩΜΑ ΜΟΝΑΔΑΣ | ΕΜΒΑΔΟ (Μ2) ΜΟΝΑΔΑΣ | ΕΜΒΑΔΟ (Μ2) ΑΥΛΗ |
|-----------------|---------------|---------------------|------------------|
| ΚΑΤ             |               | 33.15               | ---              |
| ΚΟΙΝΟΧΡΗΣΤΑ     |               | ---                 | ---              |