


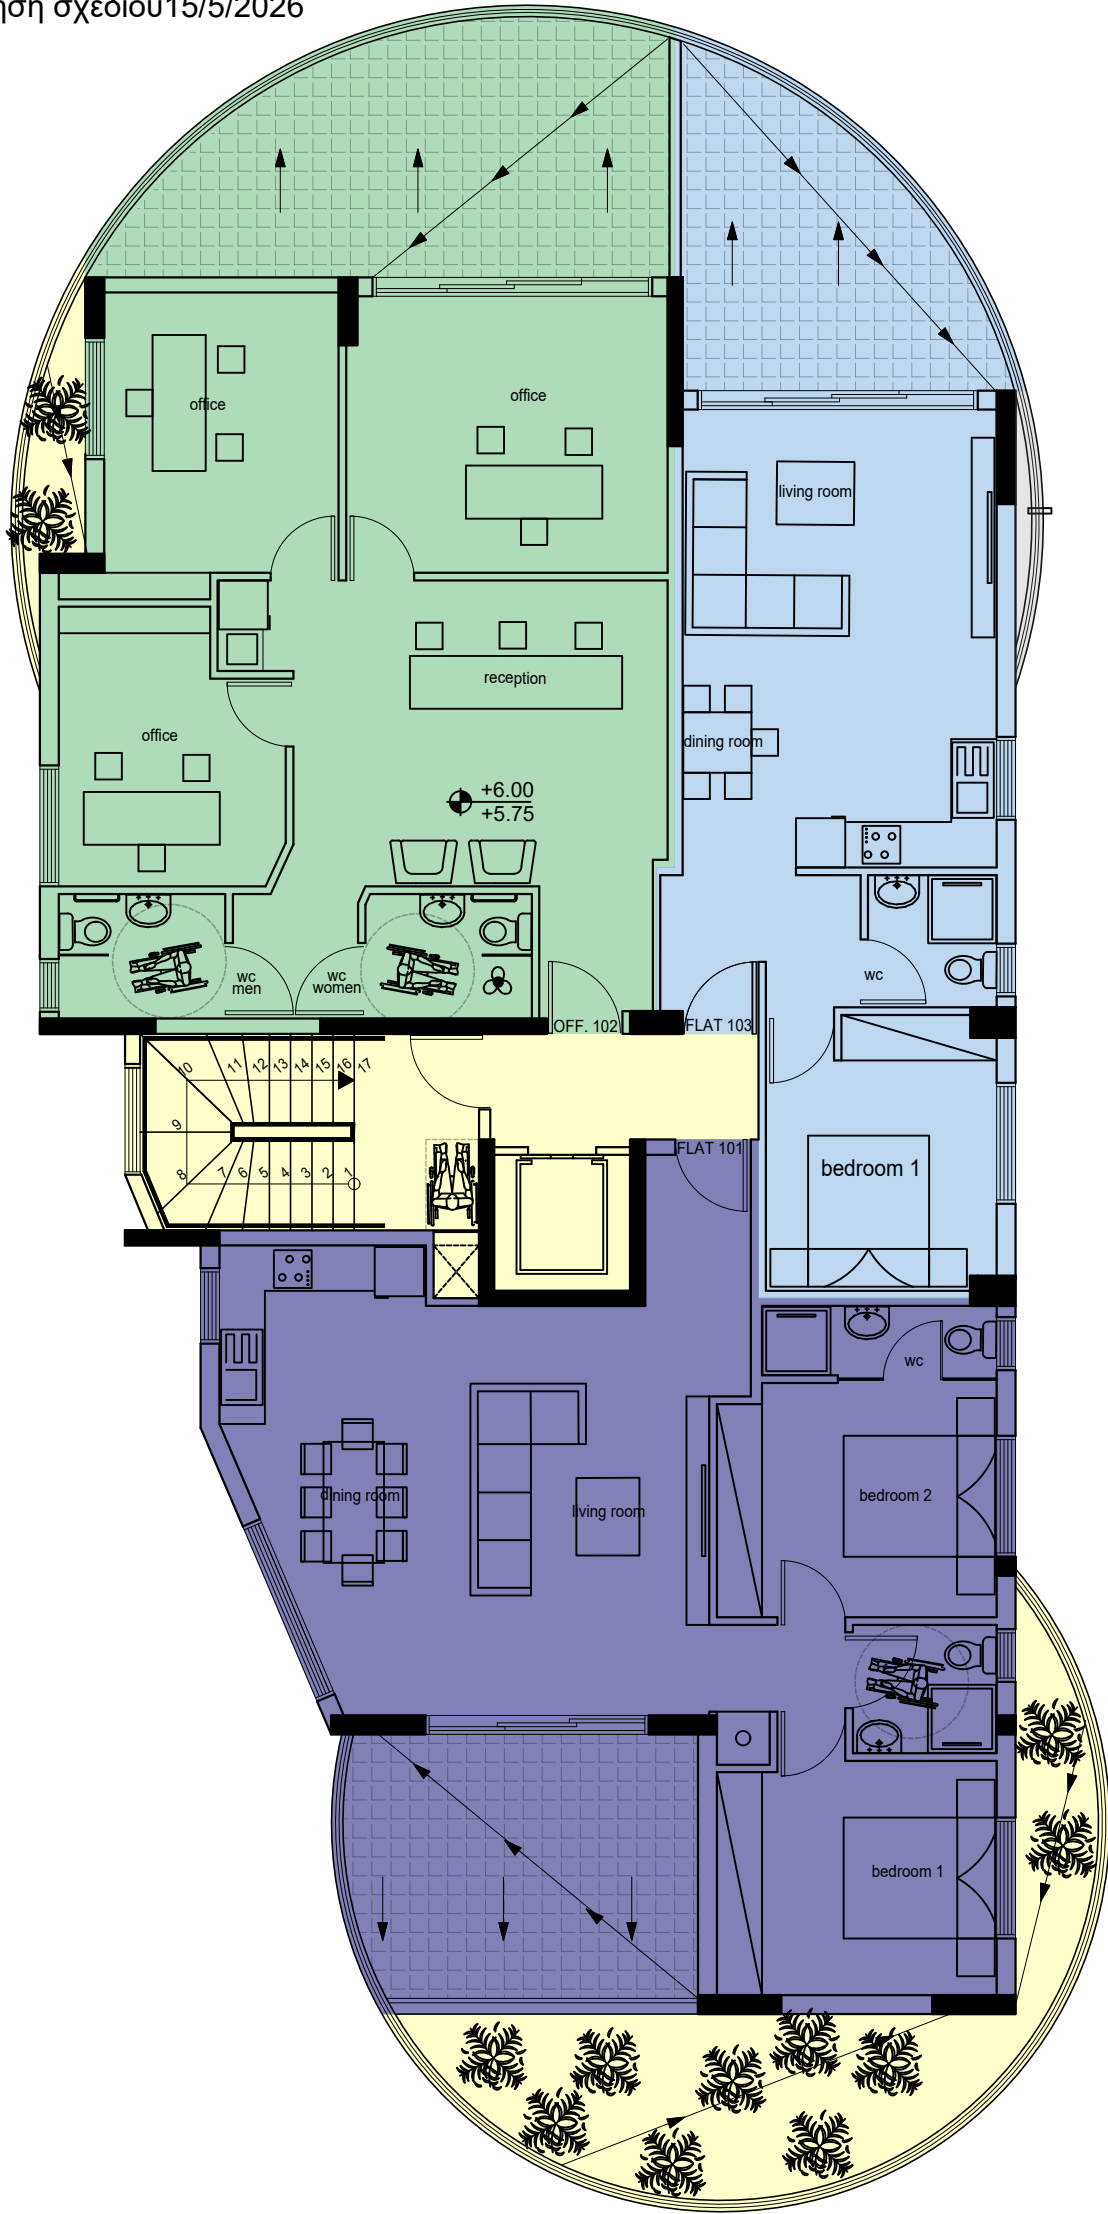

ΥΠΟΜΝΗΜΑ

- Ε ΘΥΡΑ ΕΞΟΔΟΥ
Σ.Π. ΣΥΡΤΗΣ ΠΑΝΙΚΟΥ
ΜΗΧΑΝΙΚΟΣ ΕΞΑΕΡΙΣΜΟΣ



υφιστάμενα υψόμετρα τελειωμένο πάτωμα (νέα υψόμετρα) πλάκα μπετόν υψόμετρα στά τοιχαράκια και στηθαία Αναθεώρηση σχεδίου 10/2/2025					
ΕΡΓΟ					
ΠΟΛΥΚΑΤΟΙΚΙΑ ΟΙΚΟΓΕΝΕΣΙΣ 20					
ΘΕΣΗ ΕΡΓΟΥ					
ΛΑΤΣΙΑ					
ΤΙΤΛΟΣ ΣΧΕΔΙΟΥ					ΑΡΙΘΜΟΣ
ΚΑΤΟΨΗ 1ΟΥ ΟΡΟΦΟΥ					E4
ΚΛΙΜΑΚΑ	1:100	ΣΧΕΔΙΑΣΗ	ΕΛΕΓΧΟΣ		
ΑΡΙΘΜΟΣ ΜΟΝΑΔΑΣ		ΧΡΩΜΑ ΜΟΝΑΔΑΣ	ΕΜΒΑΔΟ (Μ2) ΜΟΝΑΔΑΣ	ΕΜΒΑΔΟ (Μ2) ΚΑΛ. ΒΕΡΑΝΤΑΣ	ΕΜΒΑΔΟ (Μ2) ΑΚΑΛ. ΒΕΡΑΝΤΑΣ
101			80,84	17,25	---
102			81,24	20,87	---
103			50,91	14,05	---
ΚΟΙΝΟΧΡΗΣΤΑ			15,35		