


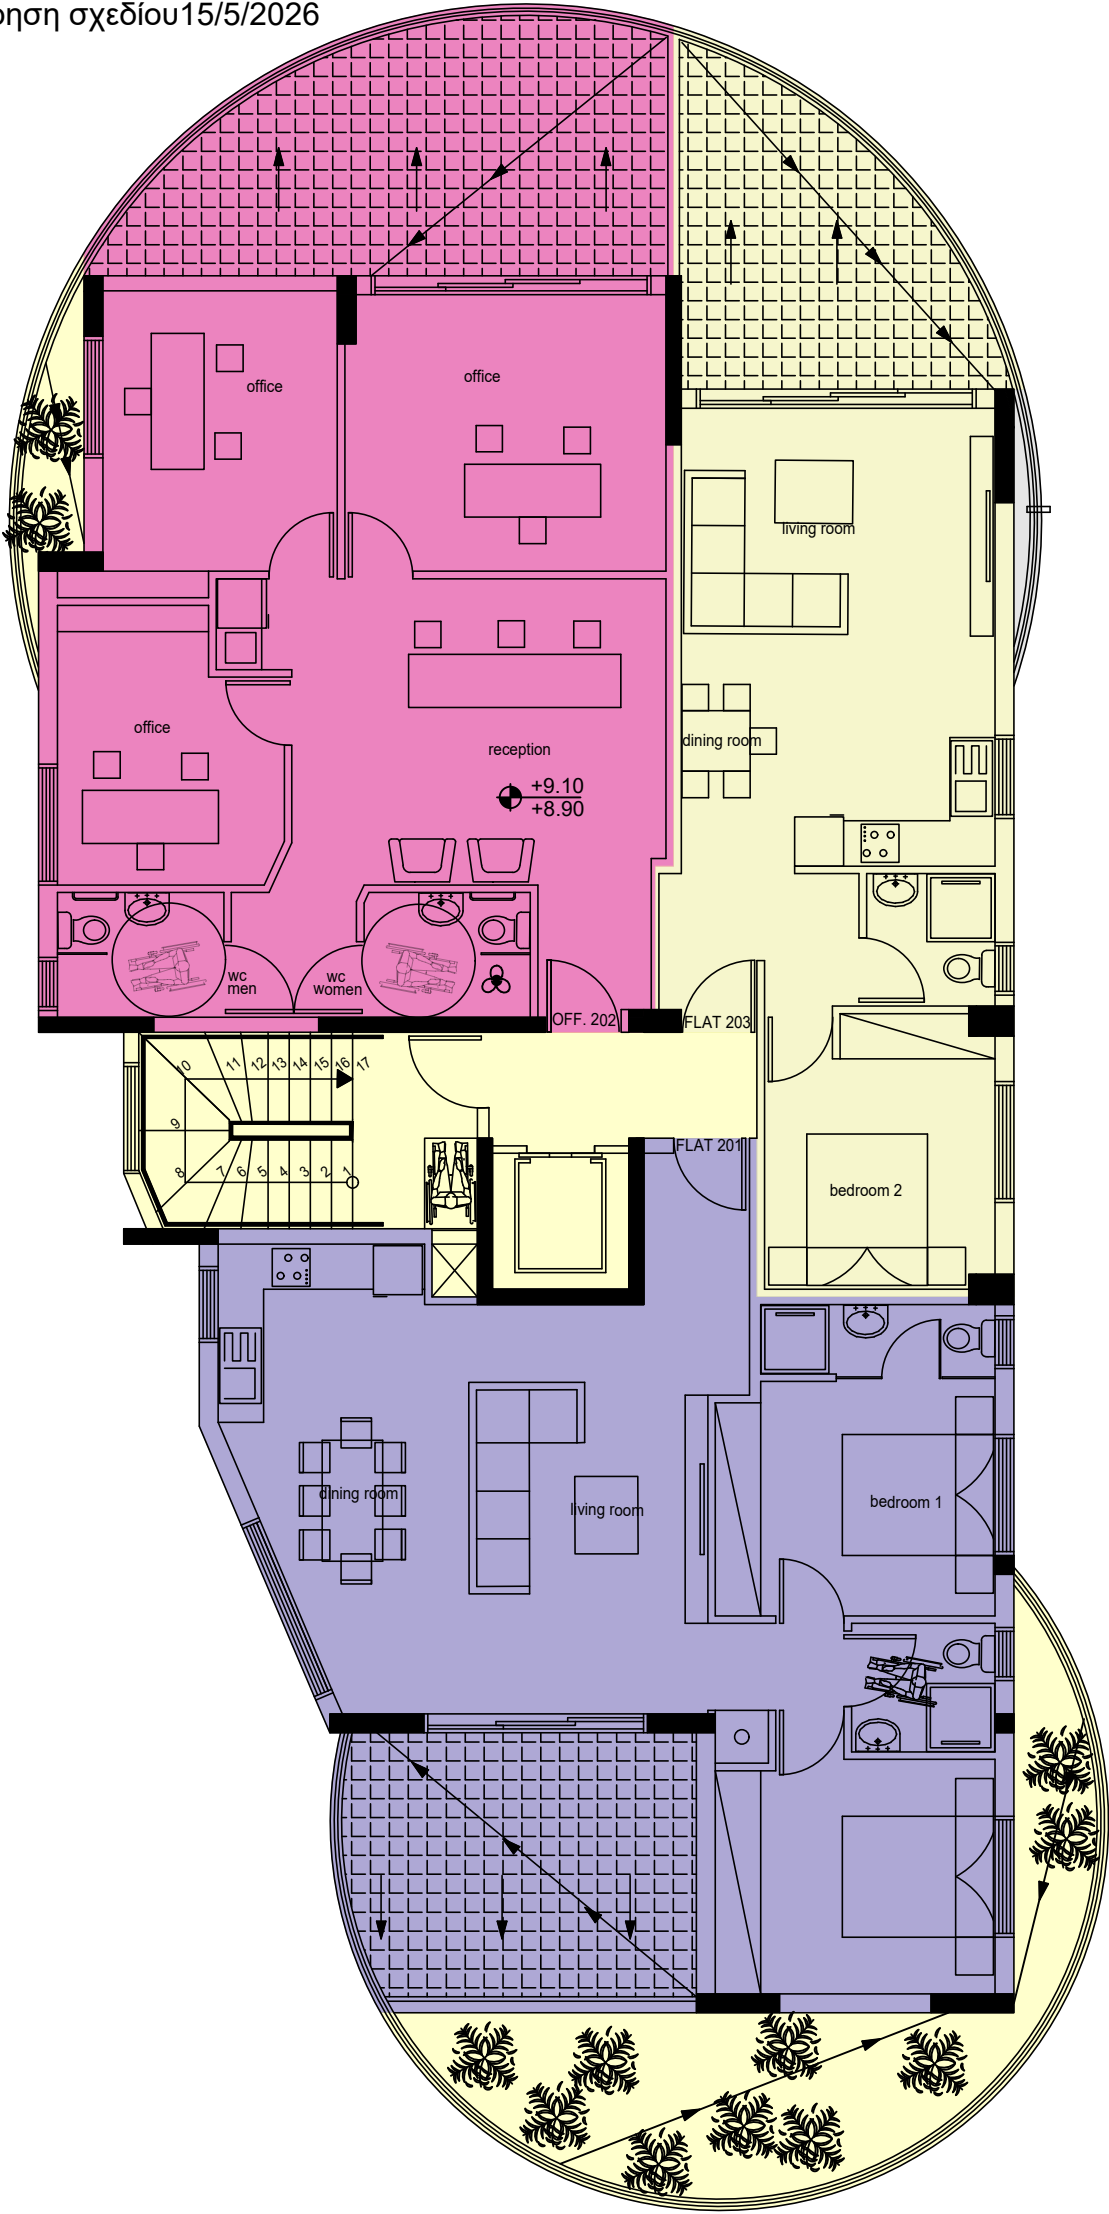

ΥΠΟΜΝΗΜΑ

- Ε ΘΥΡΑ ΕΞΟΔΟΥ
- Σ.Π. ΣΥΡΤΗΣ ΠΑΝΙΚΟΥ
- ΜΗΧΑΝΙΚΟΣ ΕΞΑΕΡΙΣΜΟΣ



• υφιστάμενα υψόμετρα • τελειωμένο πάτωμα (νέα υψόμετρα) πλάκα μπετόν • υψόμετρα στά τοιχαράκια και στηθαία Αναθεώρηση σχεδίου 10/2/2025		
ΕΡΓΟ ΠΟΛΥΚΑΤΟΙΚΙΑ ΟΙΚΟΓΕΝΕΣΙΣ 20		
ΘΕΣΗ ΕΡΓΟΥ ΛΑΤΣΙΑ		
ΤΙΤΛΟΣ ΣΧΕΔΙΟΥ ΚΑΤΟΨΗ 2ΟΥ ΟΡΟΦΟΥ	ΑΡΙΘΜΟΣ E5	
ΚΛΙΜΑΚΑ 1:100	ΣΧΕΔΙΑΣΗ	ΕΛΕΓΧΟΣ

ΑΡΙΘΜΟΣ ΜΟΝΑΔΑΣ	ΧΡΩΜΑ ΜΟΝΑΔΑΣ	ΕΜΒΑΔΟ (Μ2) ΜΟΝΑΔΑΣ	ΕΜΒΑΔΟ (Μ2) ΚΑΛ. ΒΕΡΑΝΤΑΣ	ΕΜΒΑΔΟ (Μ2) ΑΚΑΛ. ΒΕΡΑΝΤΑΣ
201		80,84	17,25	---
202		81,24	20,87	---
203		50,91	14,05	---
ΚΟΙΝΟΧΡΗΣΤΑ		15,35		