


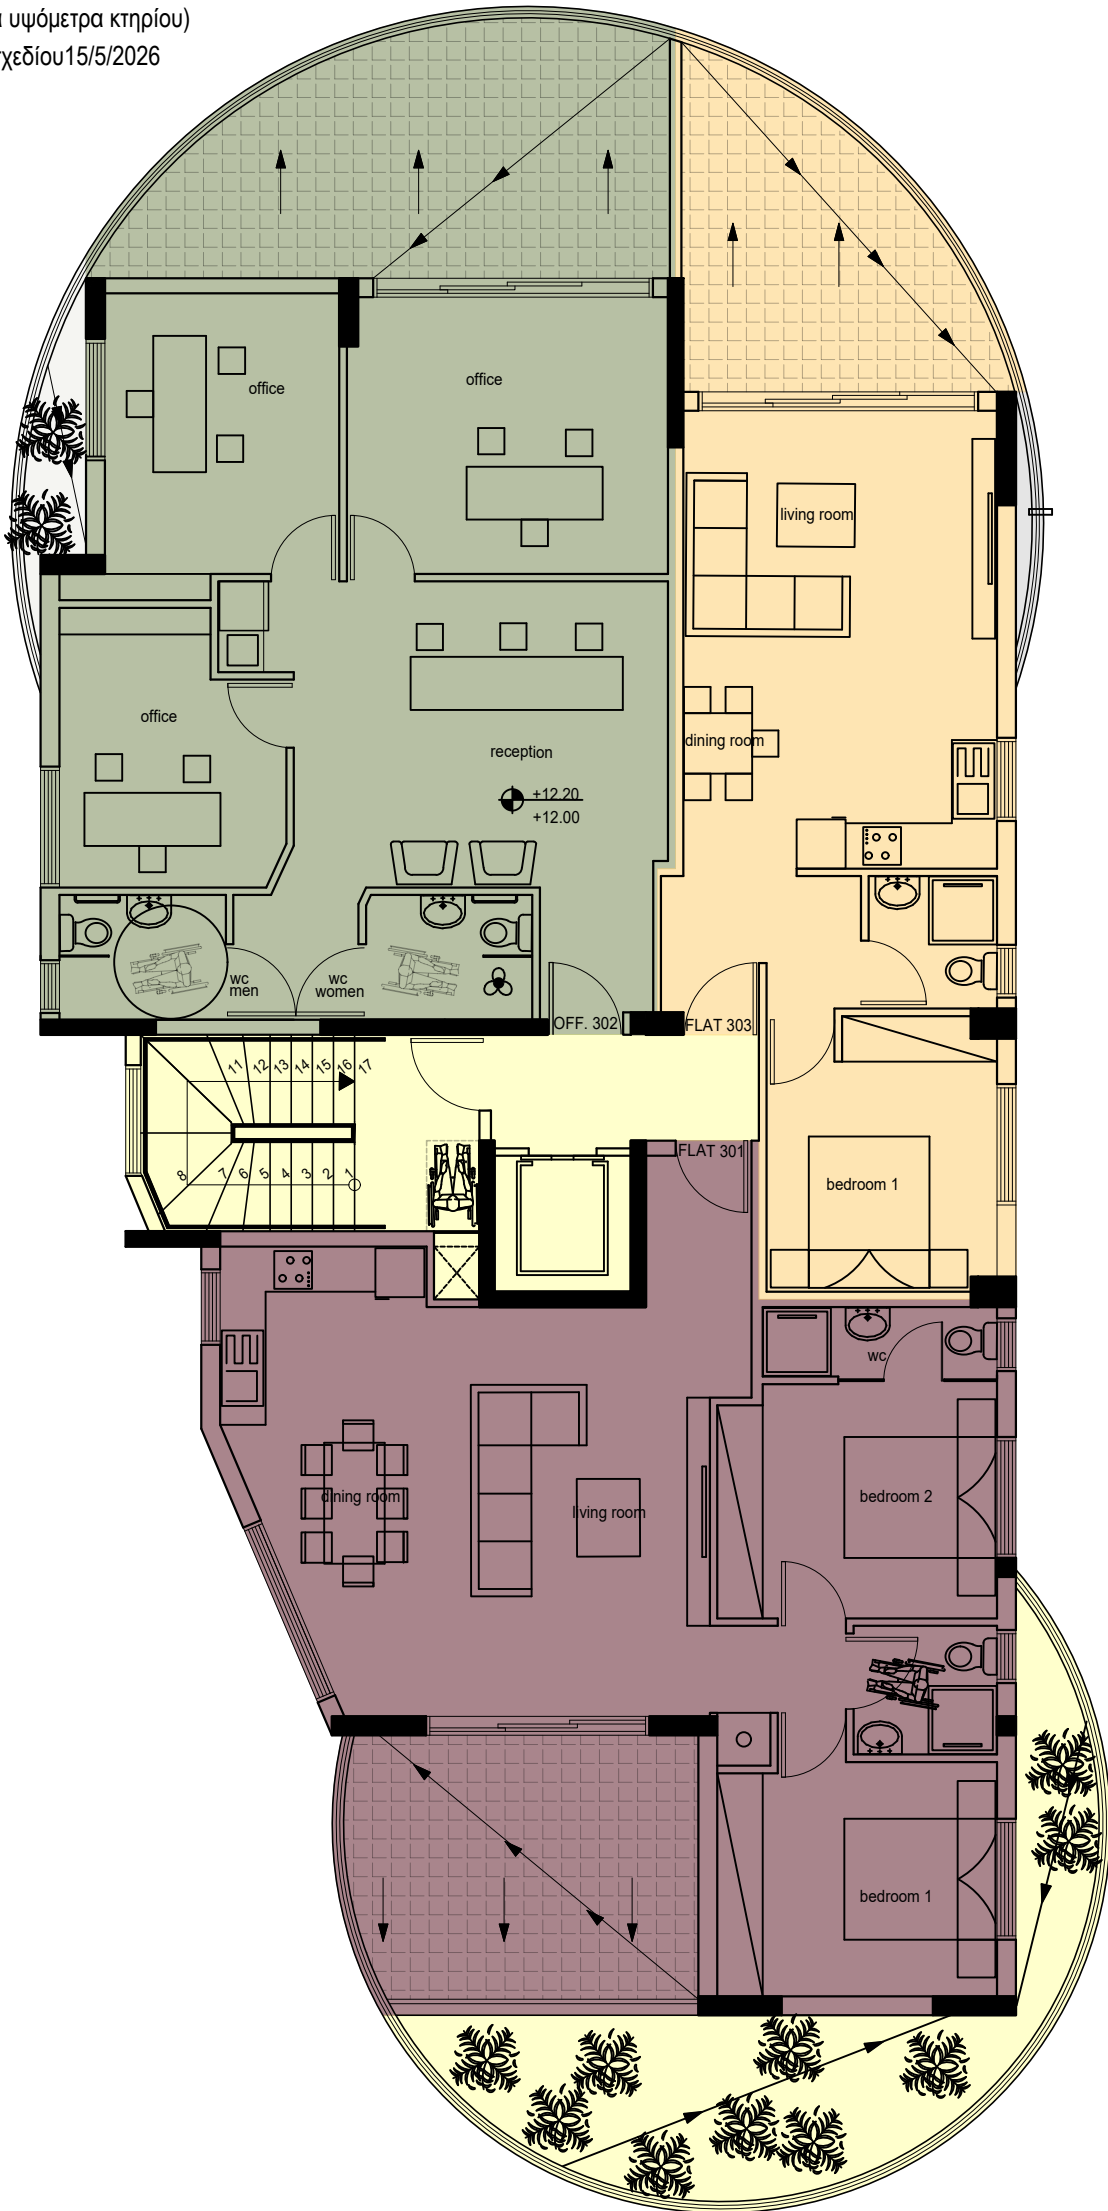

ΥΠΟΜΝΗΜΑ

- Ε ΘΥΡΑ ΕΞΟΔΟΥ
- Σ.Π. ΣΥΡΤΗΣ ΠΑΝΙΚΟΥ
- ΜΗΧΑΝΙΚΟΣ ΕΞΑΕΡΙΣΜΟΣ



- υφιστάμενα υψόμετρα - τελειωμένο πάτωμα (νέα υψόμετρα) πλάκα μπετόν - υψόμετρα στά τοιχαράκια και στηθαία Αναθεώρηση σχεδίου 10/2/2025		
ΕΡΓΟ		
ΠΟΛΥΚΑΤΟΙΚΙΑ ΟΙΚΟΓΕΝΕΣΙΣ 20		
ΘΕΣΗ ΕΡΓΟΥ		
ΛΑΤΣΙΑ		
ΤΙΤΛΟΣ ΣΧΕΔΙΟΥ	ΑΡΙΘΜΟΣ	
ΚΑΤΟΨΗ 3ΟΥ ΟΡΟΦΟΥ	Ε6	
ΚΛΙΜΑΚΑ	1:100	ΣΧΕΔΙΑΣΗ
ΕΛΕΓΧΟΣ		

ΑΡΙΘΜΟΣ ΜΟΝΑΔΑΣ	ΧΡΩΜΑ ΜΟΝΑΔΑΣ	ΕΜΒΑΔΟ (Μ2) ΜΟΝΑΔΑΣ	ΕΜΒΑΔΟ (Μ2) ΚΑΛ. ΒΕΡΑΝΤΑΣ	ΕΜΒΑΔΟ (Μ2) ΑΚΑΛ. ΒΕΡΑΝΤΑΣ
301		80,84	17,25	---
302		81,24	20,87	---
303		50,91	14,05	---
ΚΟΙΝΟΧΡΗΣΤΑ		15,35		