


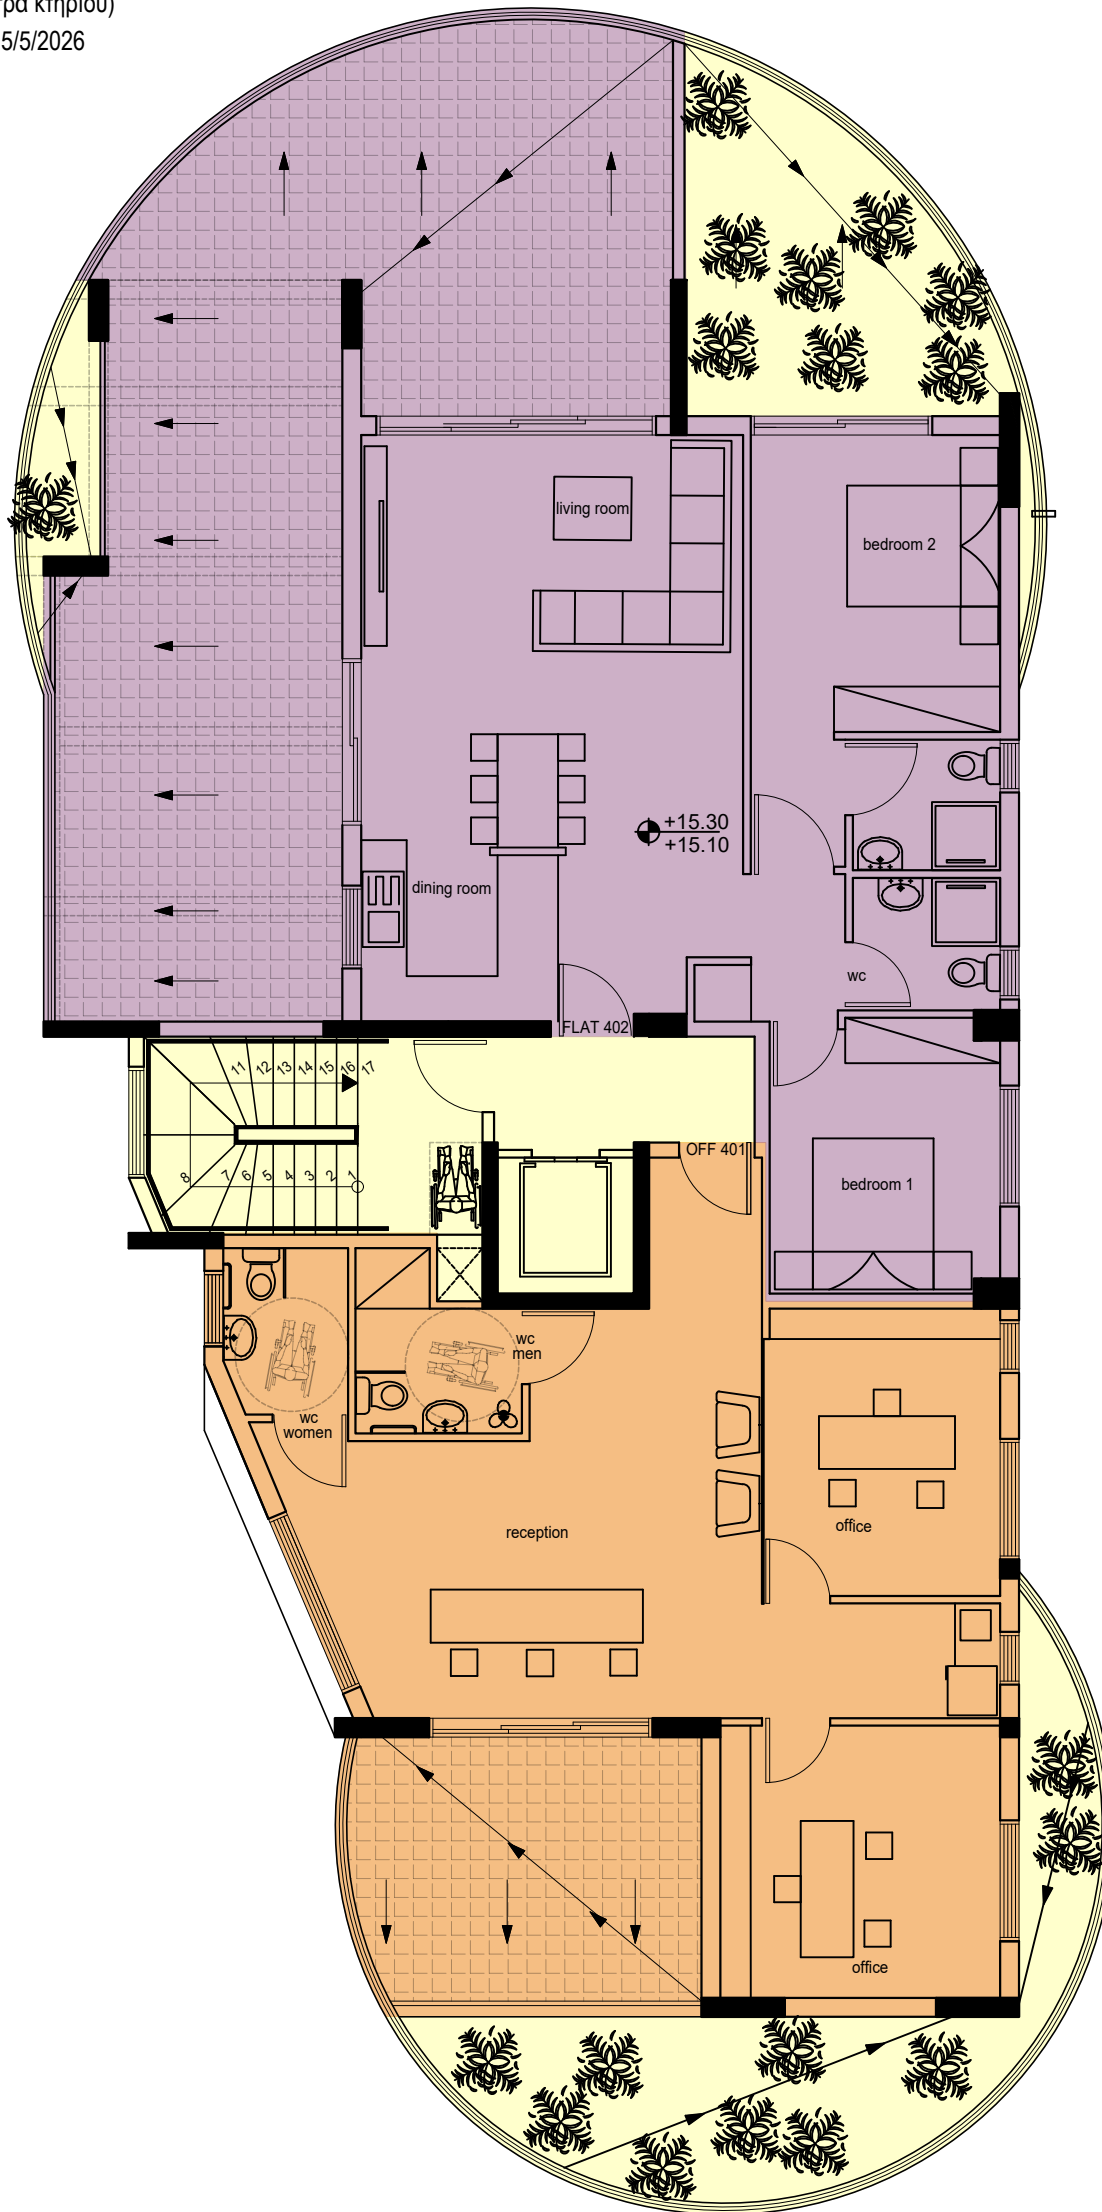

ΥΠΟΜΝΗΜΑ

- Ε ΘΥΡΑ ΕΞΟΔΟΥ
Σ.Π. ΣΥΡΤΗΣ ΠΑΝΙΚΟΥ
ΜΗΧΑΝΙΚΟΣ ΕΞΑΕΡΙΣΜΟΣ



- υφιστάμενα υψόμετρα
• τελειωμένο πάτωμα (νέα υψόμετρα)
• πλάκα μπετόν
• υψόμετρα στά τοιχαράκια και στηθαία

Αναθεώρηση σχεδίου 10/2/2025

ΕΡΓΟ

ΠΟΛΥΚΑΤΟΙΚΙΑ ΟΙΚΟΓΕΝΕΣΙΣ 20

ΘΕΣΗ ΕΡΓΟΥ

ΛΑΤΣΙΑ

ΤΙΤΛΟΣ ΣΧΕΔΙΟΥ

ΚΑΤΟΨΗ 4ΟΥ ΟΡΟΦΟΥ

ΑΡΙΘΜΟΣ

E7

ΚΛΙΜΑΚΑ

1:100

ΣΧΕΔΙΑΣΗ

ΕΛΕΓΧΟΣ

ΑΡΙΘΜΟΣ ΜΟΝΑΔΑΣ	ΧΡΩΜΑ ΜΟΝΑΔΑΣ	ΕΜΒΑΔΟ (Μ2) ΜΟΝΑΔΑΣ	ΕΜΒΑΔΟ (Μ2) ΚΑΛ. ΒΕΡΑΝΤΑΣ	ΕΜΒΑΔΟ (Μ2) ΑΚΑΛ. ΒΕΡΑΝΤΑΣ
401		80,00	17,25	---
402		85,39	28,25	36,55
ΚΟΙΝΟΧΡΗΣΤΑ		15,35		