



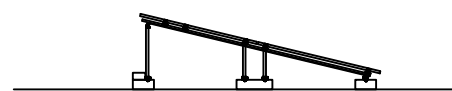

ΥΠΟΜΝΗΜΑ

- Ε ΘΥΡΑ ΕΞΟΔΟΥ
Σ.Π. ΣΥΡΤΗΣ ΠΑΝΙΚΟΥ
ΜΗΧΑΝΙΚΟΣ ΕΞΑΕΡΙΣΜΟΣ

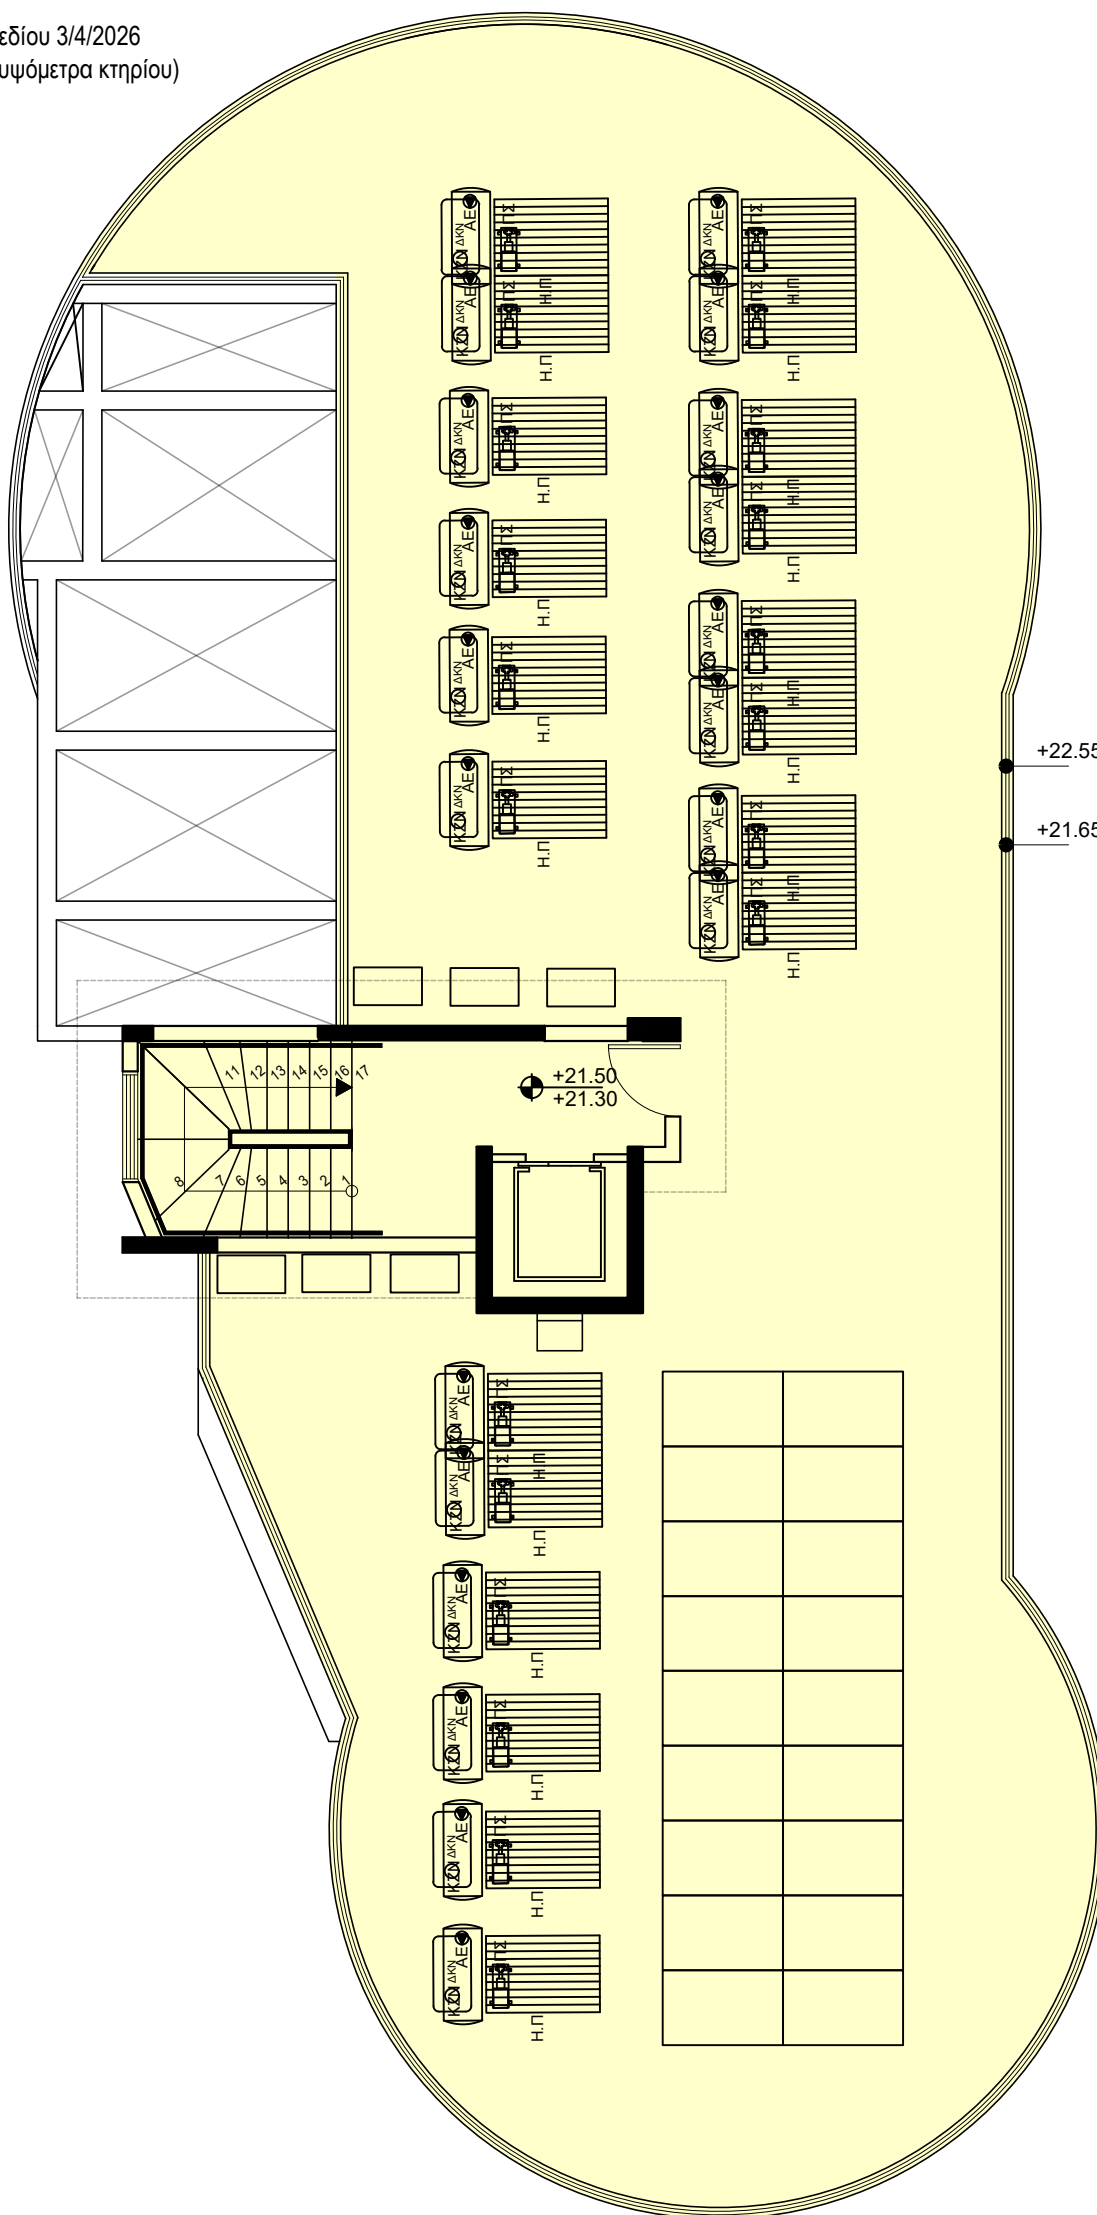

ΛΕΠΤΟΜΕΡΕΙΑ ΣΤΗΡΙΞΗΣ ΦΩΤΟΒΟΛΤΑΙΚΩΝ

- υφιστάμενα υψόμετρα
- τελειωμένο πάτωμα (νέα υψόμετρα)
πλάκα μπετόν
- υψόμετρα στά τοιχαράκια και στηθαία

Αναθεώρηση σχεδίου 10/2/2025

ΕΡΓΟ

ΠΟΛΥΚΑΤΟΙΚΙΑ ΟΙΚΟΓΕΝΕΣΙΣ 20

ΘΕΣΗ ΕΡΓΟΥ

ΛΑΤΣΙΑ

ΤΙΤΛΟΣ ΣΧΕΔΙΟΥ

ΑΡΙΘΜΟΣ

ΚΑΤΟΨΗ ΟΡΟΦΗΣ

Ε9

ΚΛΙΜΑΚΑ

1:100

ΣΧΕΔΙΑΣΗ

ΕΛΕΓΧΟΣ

νεττόζιτα νερού

Σκάλα

ΚΑΤΟΨΗ ΟΡΟΦΗΣ ΚΛΙΜΑΚΟΣΤΑΣΙΟΥ