
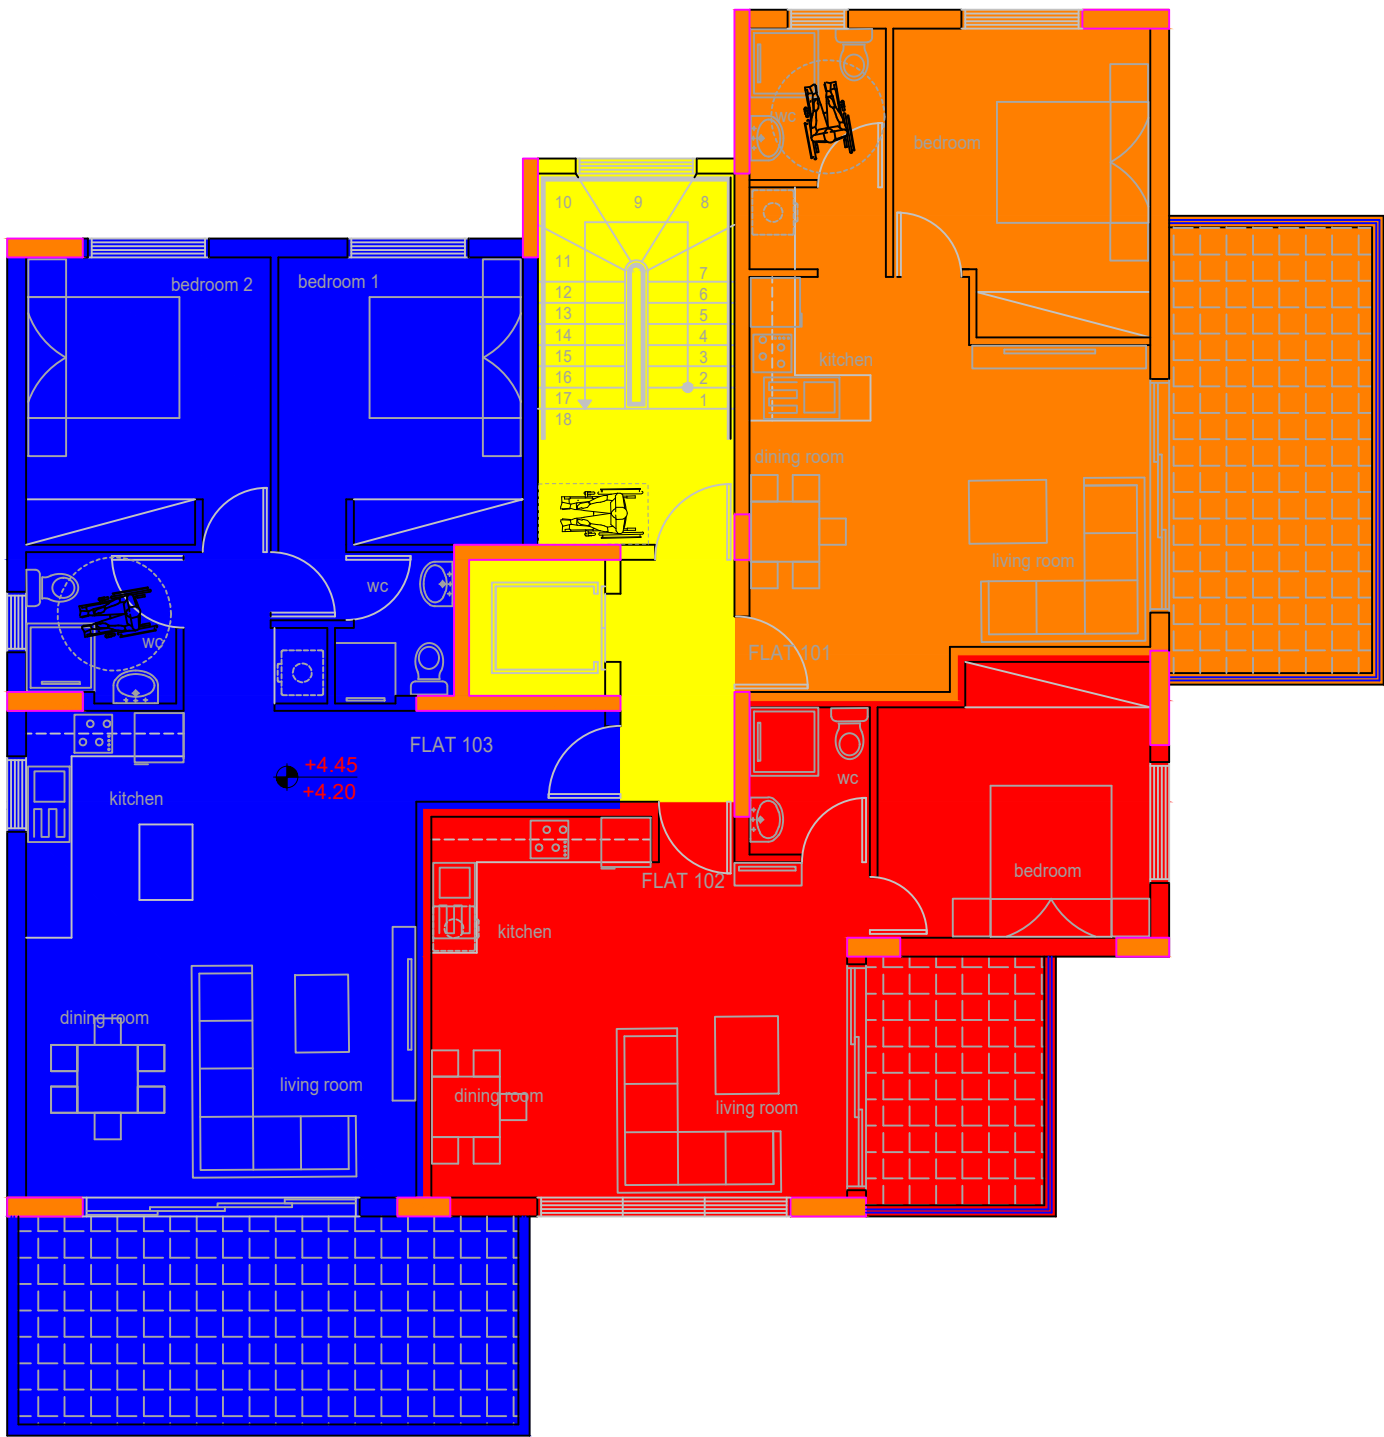


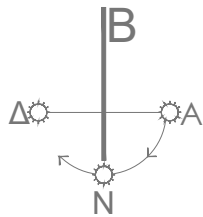

- ΥΦΙΣΤΑΜΕΝΑ ΥΨΟΜΕΤΡΑ
- τελειωμένο πάτωμα πλάκα ΝΕΑ ΥΨΟΜΕΤΡΑ
- ΥΨΟΜΕΤΡΑ ΣΤΑ ΤΟΙΧΑΡΑΚΙΑ

ΕΡΓΟ	
ΠΟΛΥΚΑΤΟΙΚΙΑ ΟΙΚΟΓΕΝΕΣΙΣ 21	
ΘΕΣΗ ΕΡΓΟΥ	
ΚΑΙΜΑΚΛΙ	
ΤΙΤΛΟΣ ΣΧΕΔΙΟΥ	ΑΡΙΘΜΟΣ
ΕΜΒΑΔΟΓΡΑΜΜΑ 10* ΟΡΟΦΟΥ	E2
ΚΛΙΜΑΚΑ 1:100	ΣΧΕΔΙΑΣΗ
	ΕΛΕΓΧΟΣ

ΑΡΙΘΜΟΣ ΜΟΝΑΔΑΣ	ΧΡΩΜΑ ΜΟΝΑΔΑΣ	ΕΜΒΑΔΟ (Μ2) ΜΟΝΑΔΑΣ	ΕΜΒΑΔΟ (Μ2) ΚΑΛ. ΒΕΡΑΝΤΑΣ	ΕΜΒΑΔΟ (Μ2) ΑΚΑΛ. ΒΕΡΑΝΤΑΣ
101		50,85	17,55	---
102		49,48	8,62	---
103		82,67	20,04	---
ΚΟΙΝΟΧΡΗΣΤΑ		15,50		