
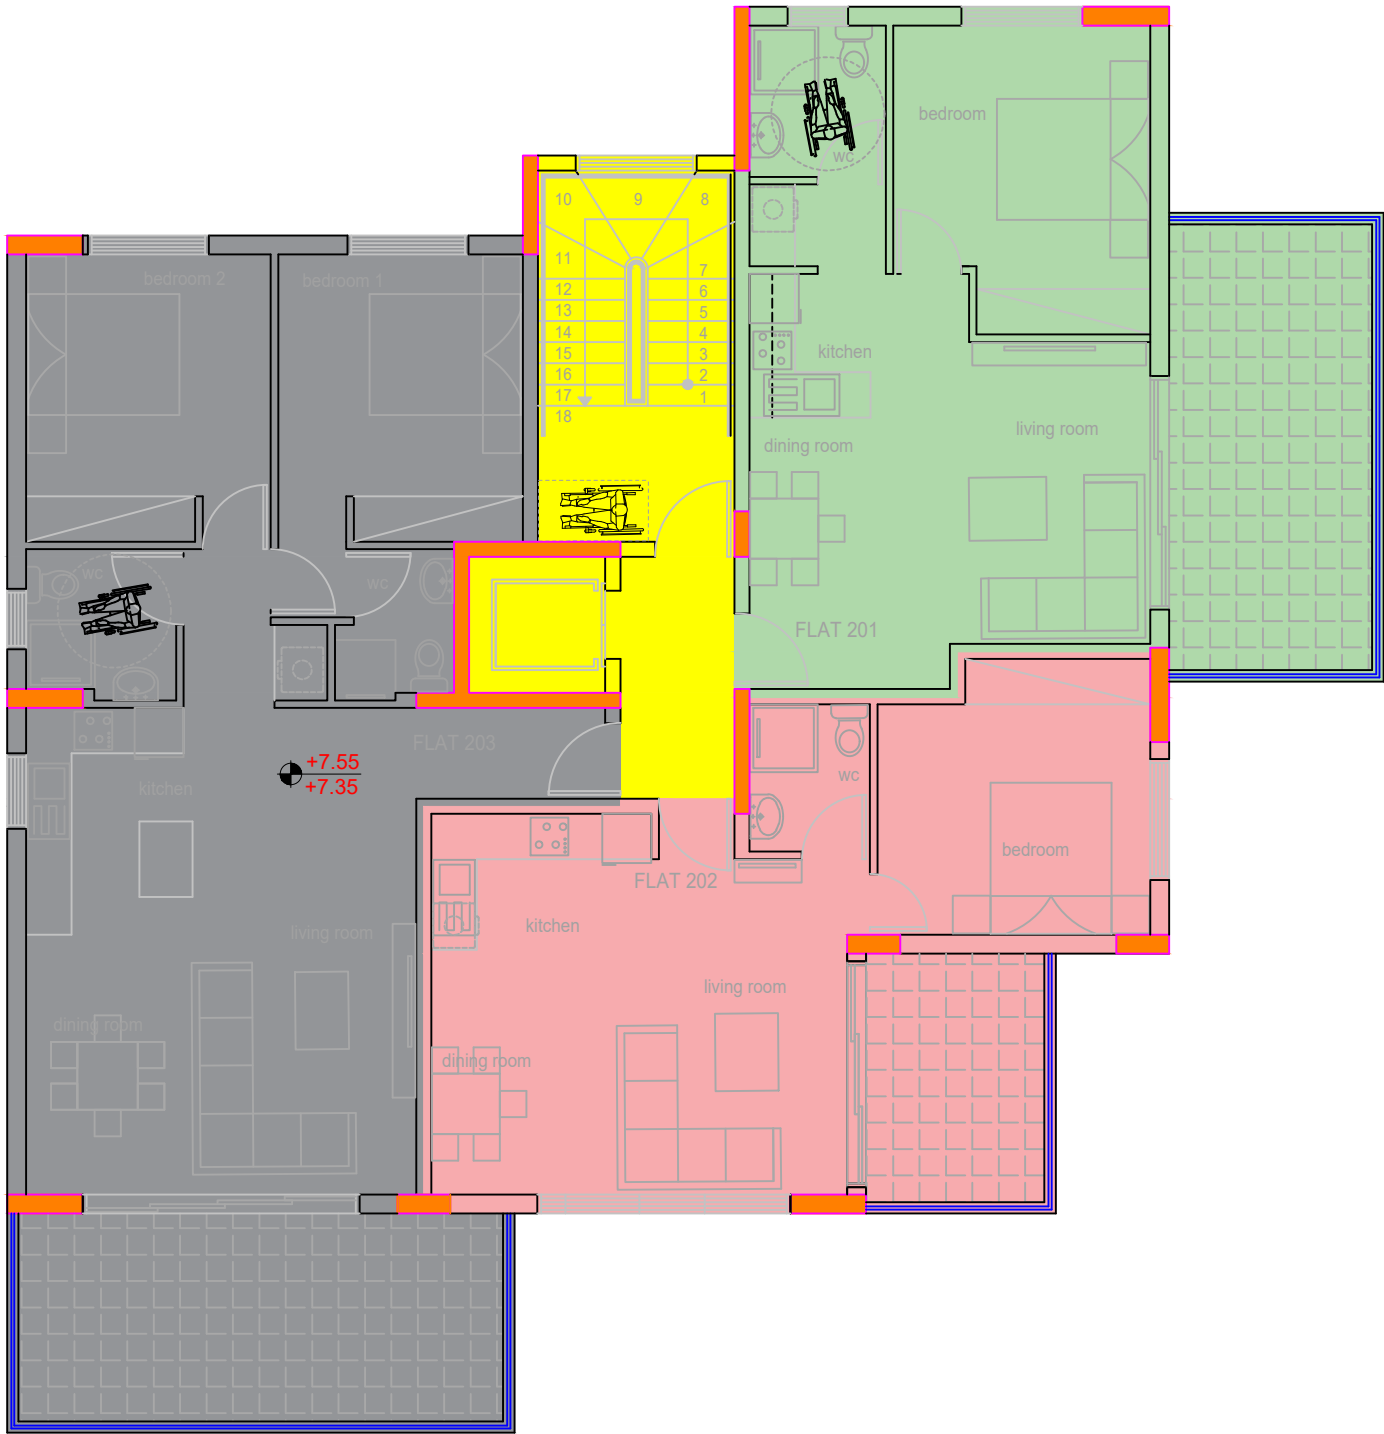


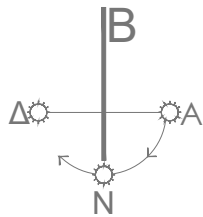

- ΥΦΙΣΤΑΜΕΝΑ ΥΨΟΜΕΤΡΑ
- τελειωμένο πάτωμα ΝΕΑ ΥΨΟΜΕΤΡΑ πλάκα
- ΥΨΟΜΕΤΡΑ ΣΤΑ ΤΟΙΧΑΡΑΚΙΑ

ΕΡΓΟ

ΠΟΛΥΚΑΤΟΙΚΙΑ ΟΙΚΟΓΕΝΕΣΙΣ 21

ΘΕΣΗ ΕΡΓΟΥ

ΚΑΙΜΑΚΛΙ

ΤΙΤΛΟΣ ΣΧΕΔΙΟΥ

ΕΜΒΑΔΟΓΡΑΜΜΑ 20' ΟΡΟΦΟΥ

ΚΛΙΜΑΚΑ 1:100

ΣΧΕΔΙΑΣΗ

ΑΡΙΘΜΟΣ

Ε3

ΕΛΕΓΧΟΣ

ΑΡΙΘΜΟΣ ΜΟΝΑΔΑΣ	ΧΡΩΜΑ ΜΟΝΑΔΑΣ	ΕΜΒΑΔΟ (Μ2) ΜΟΝΑΔΑΣ	ΕΜΒΑΔΟ (Μ2) ΚΑΛ. ΒΕΡΑΝΤΑΣ	ΕΜΒΑΔΟ (Μ2) ΑΚΑΛ. ΒΕΡΑΝΤΑΣ
201		50,85	17,55	---
202		49,48	8,62	---
203		82,67	19,46	---
ΚΟΙΝΟΧΡΗΣΤΑ		15,50		