


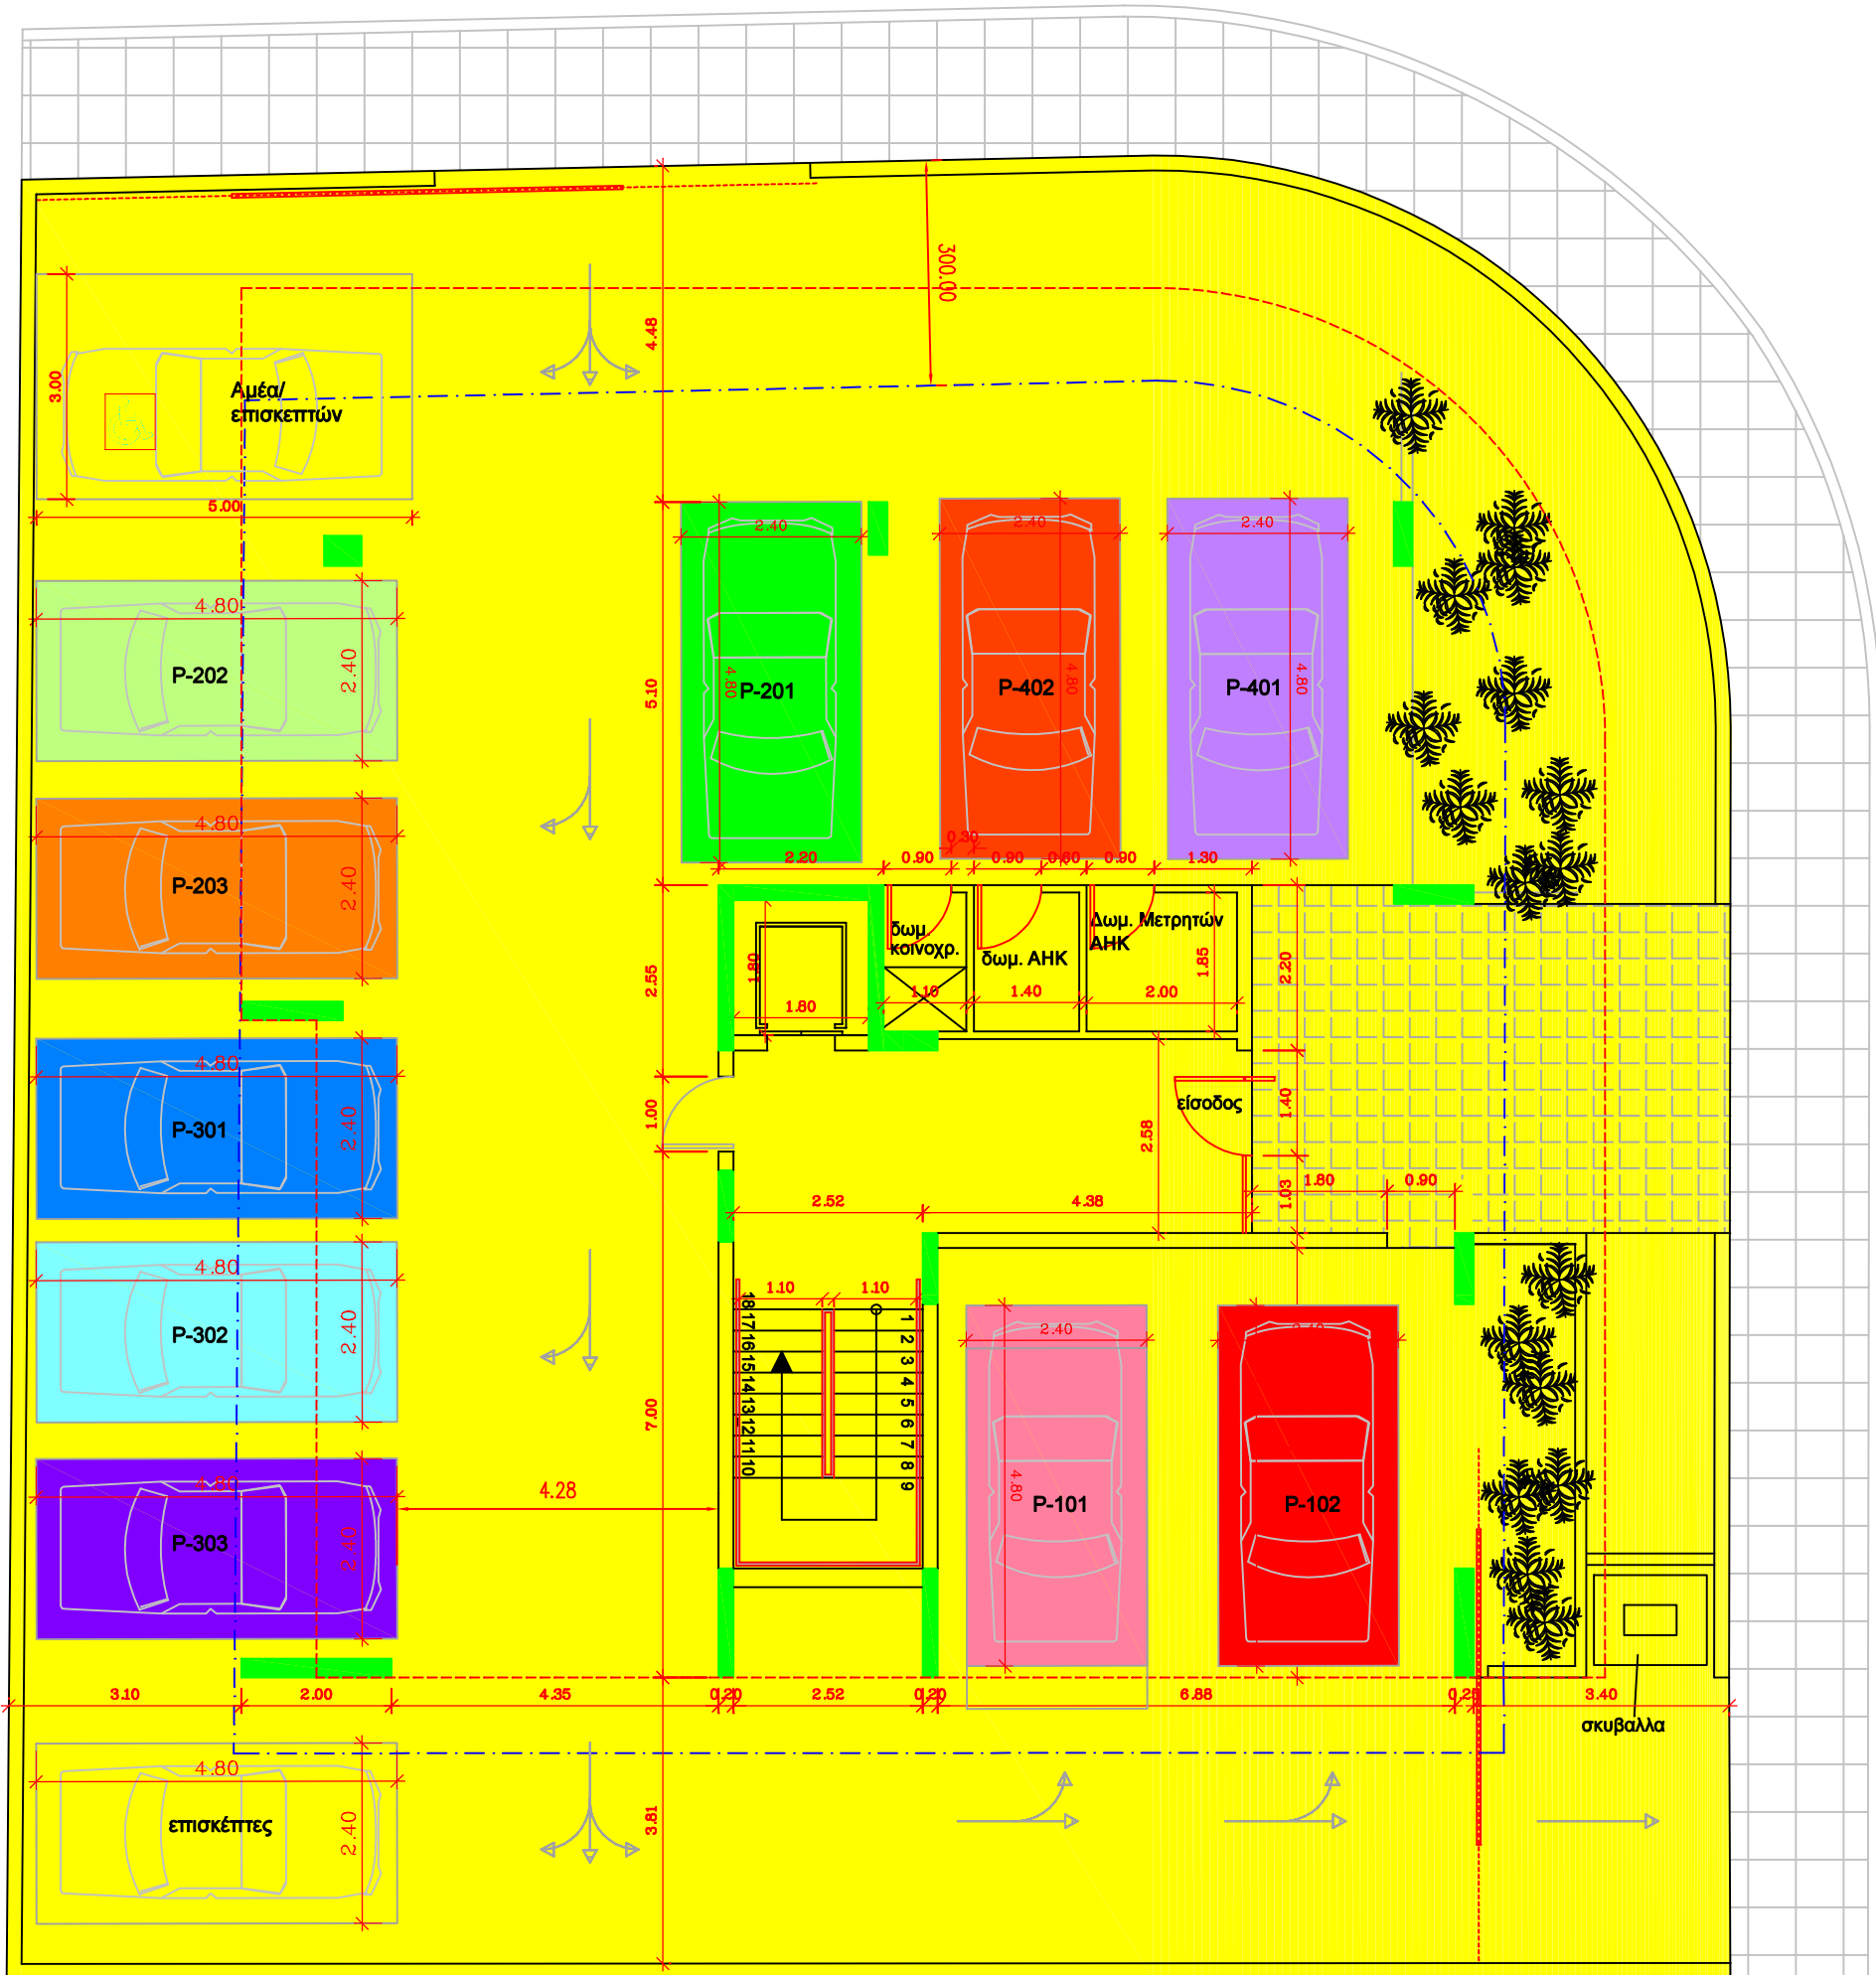

○ ΥΦΙΣΤΑΜΕΝΑ ΥΨΟΜΕΤΡΑ		
● ΤΕΛΕΙΩΜΕΝΟ ΠΑΤΩΜΑ ΝΕΑ ΥΨΟΜΕΤΡΑ		
— ΥΨΟΜΕΤΡΑ ΣΤΑ ΤΟΙΧΑΡΑΚΙΑ		
ΕΡΓΟ		
ΠΟΛΥΚΑΤΟΙΚΙΑ ΟΙΚΟΓΕΝΕΣΙΣ 22		
ΘΕΣΗ ΕΡΓΟΥ		
ΛΕΥΚΩΣΙΑ – ΑΤΚΑΒΗΤΟΣ		
ΤΙΤΛΟΣ ΣΧΕΔΙΟΥ	ΑΡΙΘΜΟΣ	
ΚΑΤΟΥΗ ΙΟΓΕΙΟΥ	Α1	
ΚΑΙΜΑΚΑ1:100	ΣΧΕΔΙΑΣΗ	ΕΛΕΓΧΟΣ