


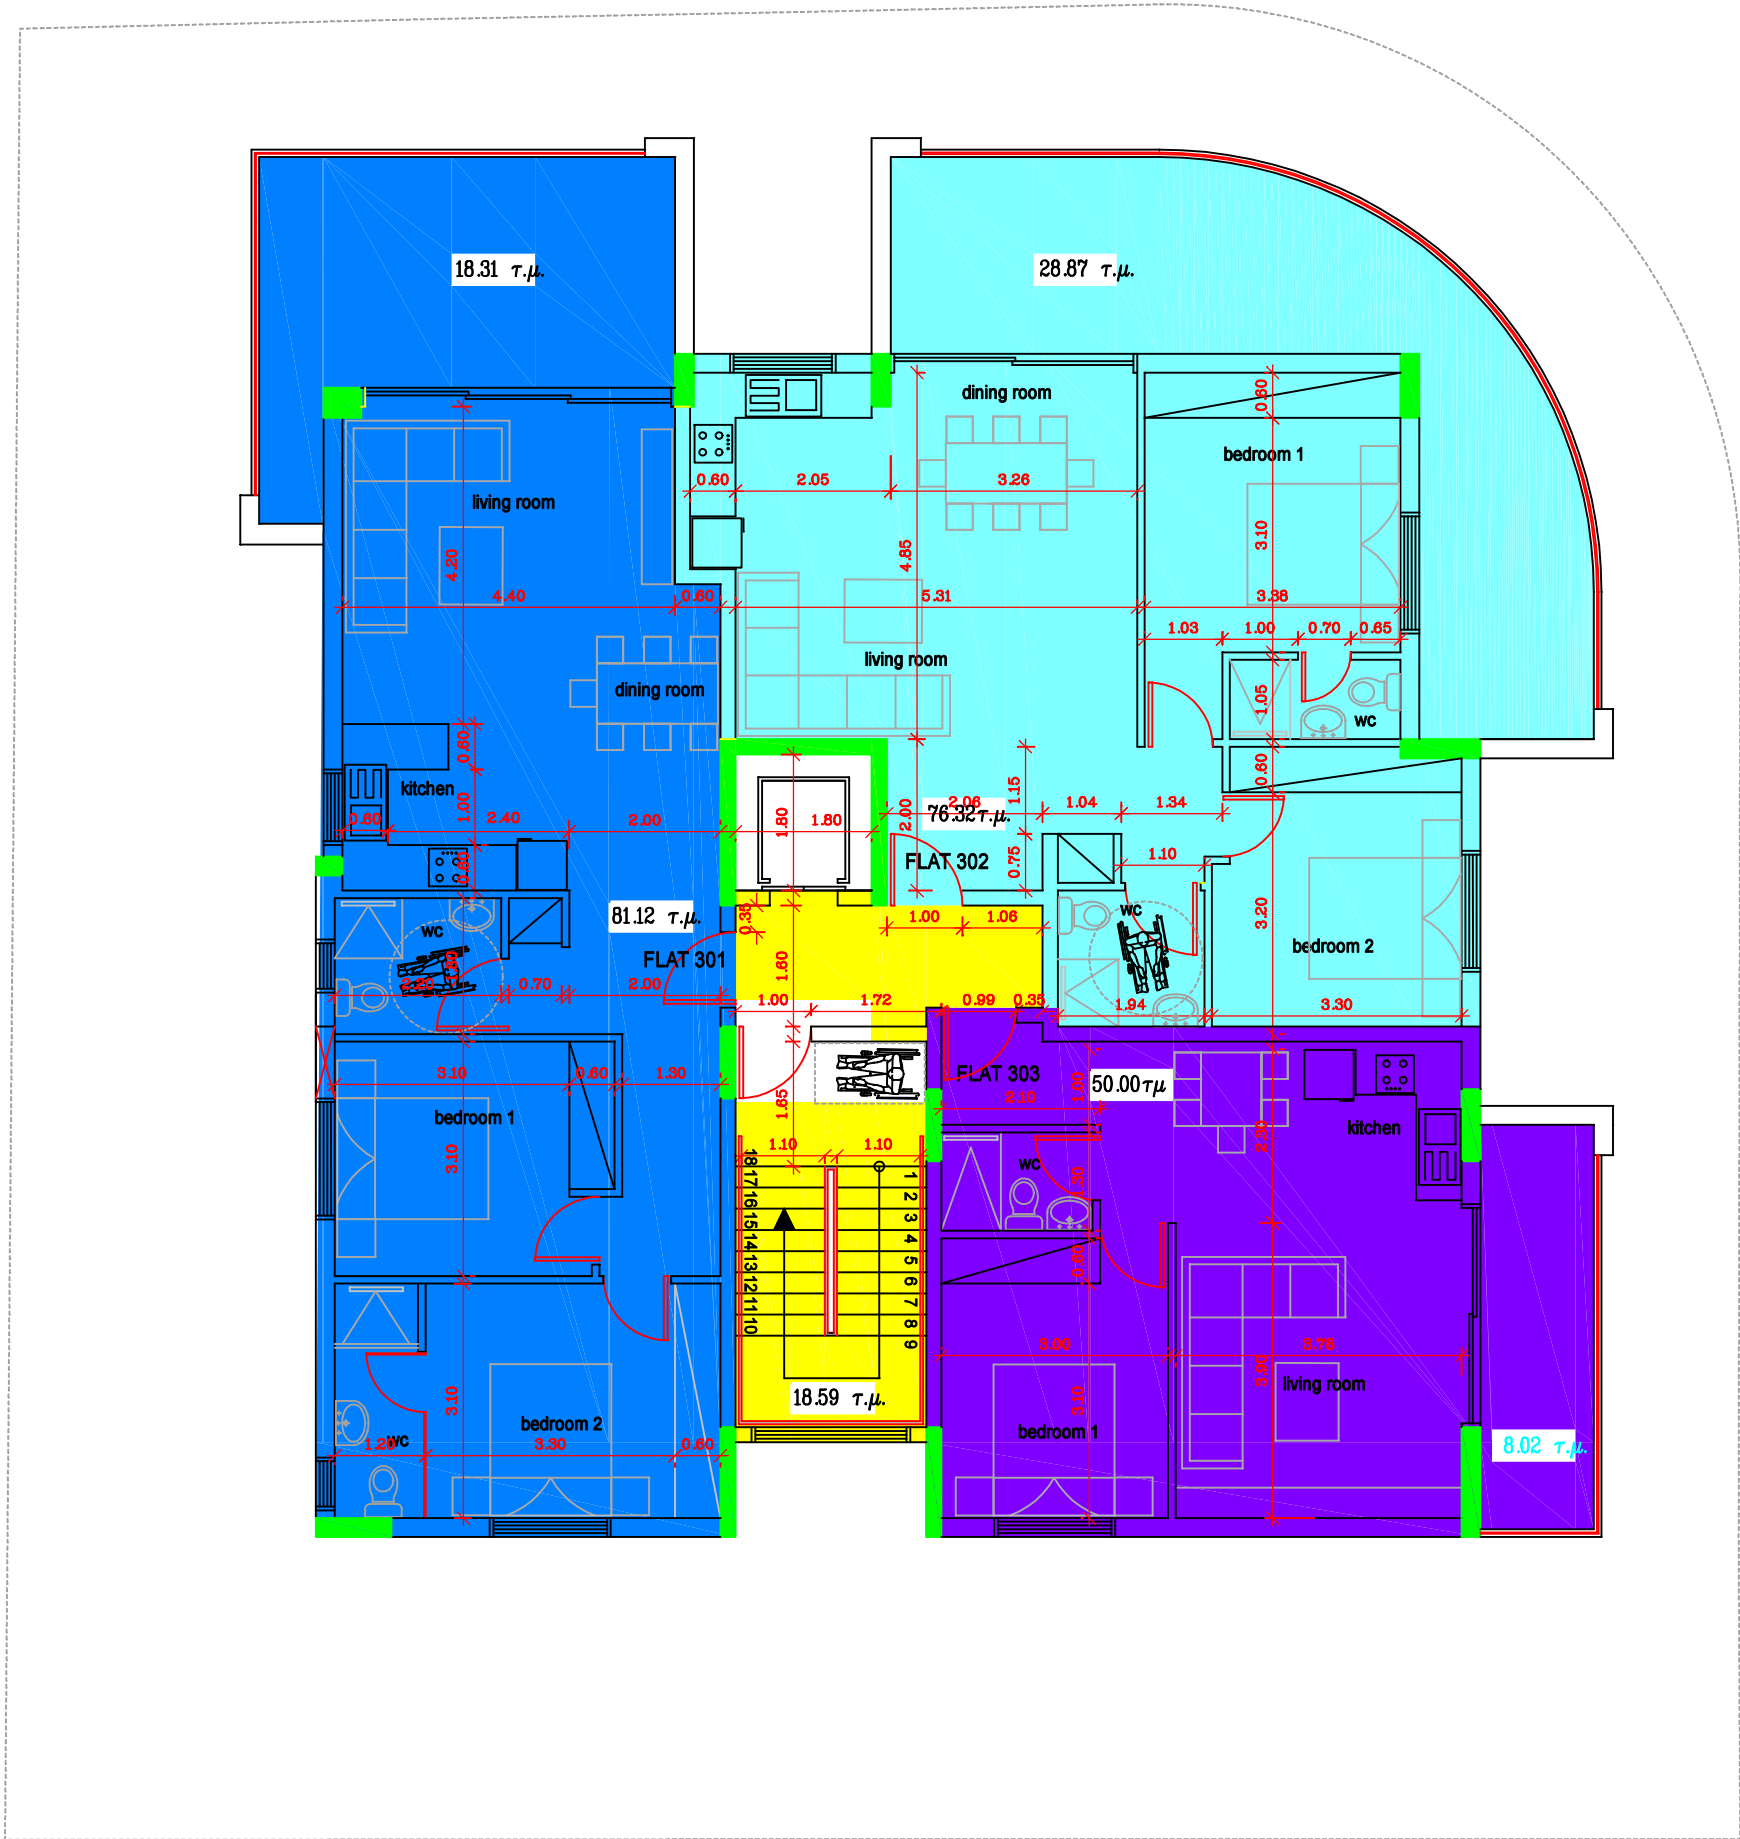

|                                  |          |         |
|----------------------------------|----------|---------|
| ● ΥΦΙΣΤΑΜΕΝΑ ΥΨΟΜΕΤΡΑ            |          |         |
| ● τελειωμένο πάτωμα ΝΕΑ ΥΨΟΜΕΤΡΑ |          |         |
| — πλάκα                          |          |         |
| ● ΥΨΟΜΕΤΡΑ ΣΤΑ ΤΟΙΧΑΡΑΚΙΑ        |          |         |
| ΕΡΓΟ                             |          |         |
| ΠΟΛΥΚΑΤΟΙΚΙΑ ΟΙΚΟΓΕΝΕΙΣ 22       |          |         |
| ΘΕΣΗ ΕΡΓΟΥ                       |          |         |
| ΛΕΥΚΩΣΙΑ - ΑΓΚΑΒΗΤΟΣ             |          |         |
| ΤΙΤΛΟΣ ΣΧΕΔΙΟΥ                   |          | ΑΡΙΘΜΟΣ |
| ΚΑΤΟΨΗ 3ΟΥ ΟΡΟΦΟΥ                |          | A4      |
| ΚΑΙΜΑΚΑ1:100                     | ΣΧΕΔΙΑΣΗ | ΕΛΕΓΧΟΣ |