


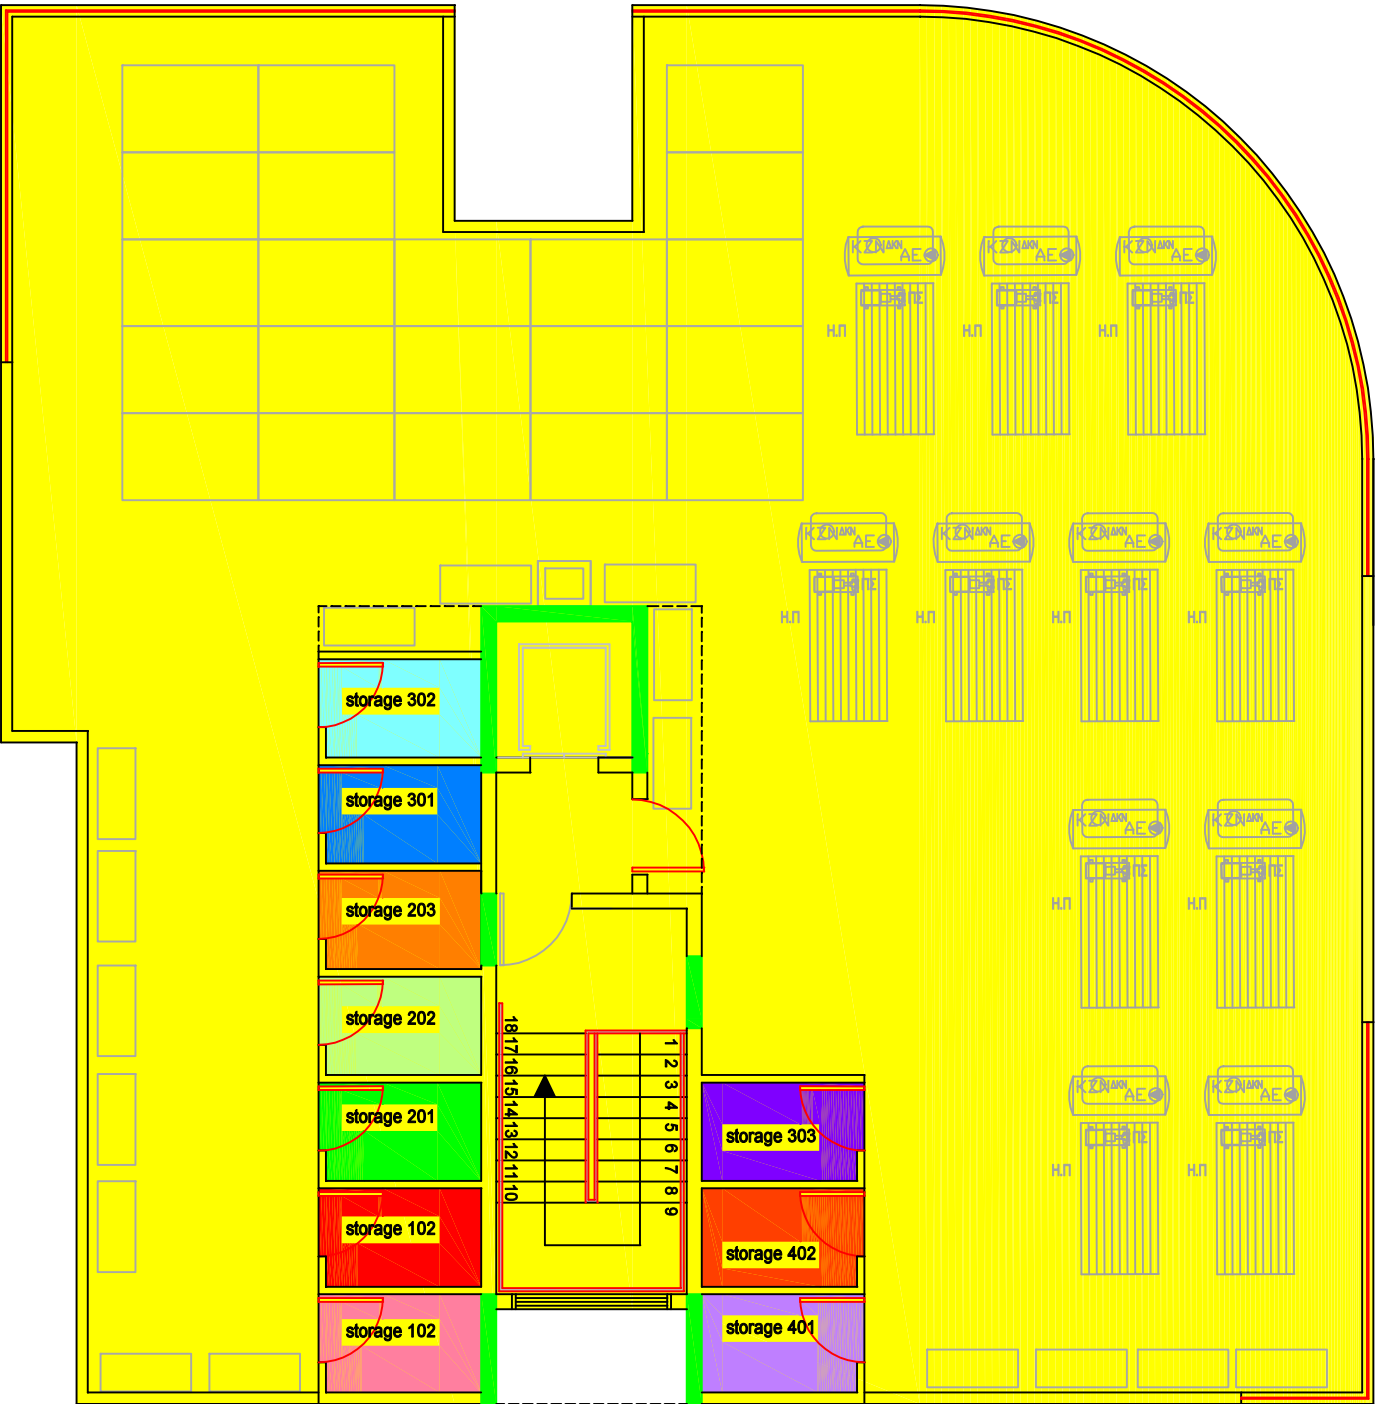

● ΥΦΙΣΤΑΜΕΝΑ ΥΨΟΜΕΤΡΑ		
⊙ τελειωμένο πάτωμα ΝΕΑ ΥΨΟΜΕΤΡΑ		
— πλάκα		
● ΥΨΟΜΕΤΡΑ ΣΤΑ ΤΟΙΧΑΡΑΚΙΑ		
ΕΡΓΟ		
ΠΟΛΥΚΑΤΟΙΚΙΑ ΟΙΚΟΓΕΝΕΙΣ 22		
ΘΕΣΗ ΕΡΓΟΥ		
ΛΕΤΚΩΣΙΑ - ΑΤΚΑΒΗΤΟΣ		
ΤΙΤΛΟΣ ΣΧΕΔΙΟΥ		ΑΡΙΘΜΟΣ
ΚΑΤΟΨΗ ΟΡΟΦΗΣ		A6
ΚΑΙΜΑΚΑ1:100	ΣΧΕΔΙΑΣΗ	ΕΛΕΓΧΟΣ