# ΚΑΤΟΨΗ ΥΠΟΓΕΙΟΥ

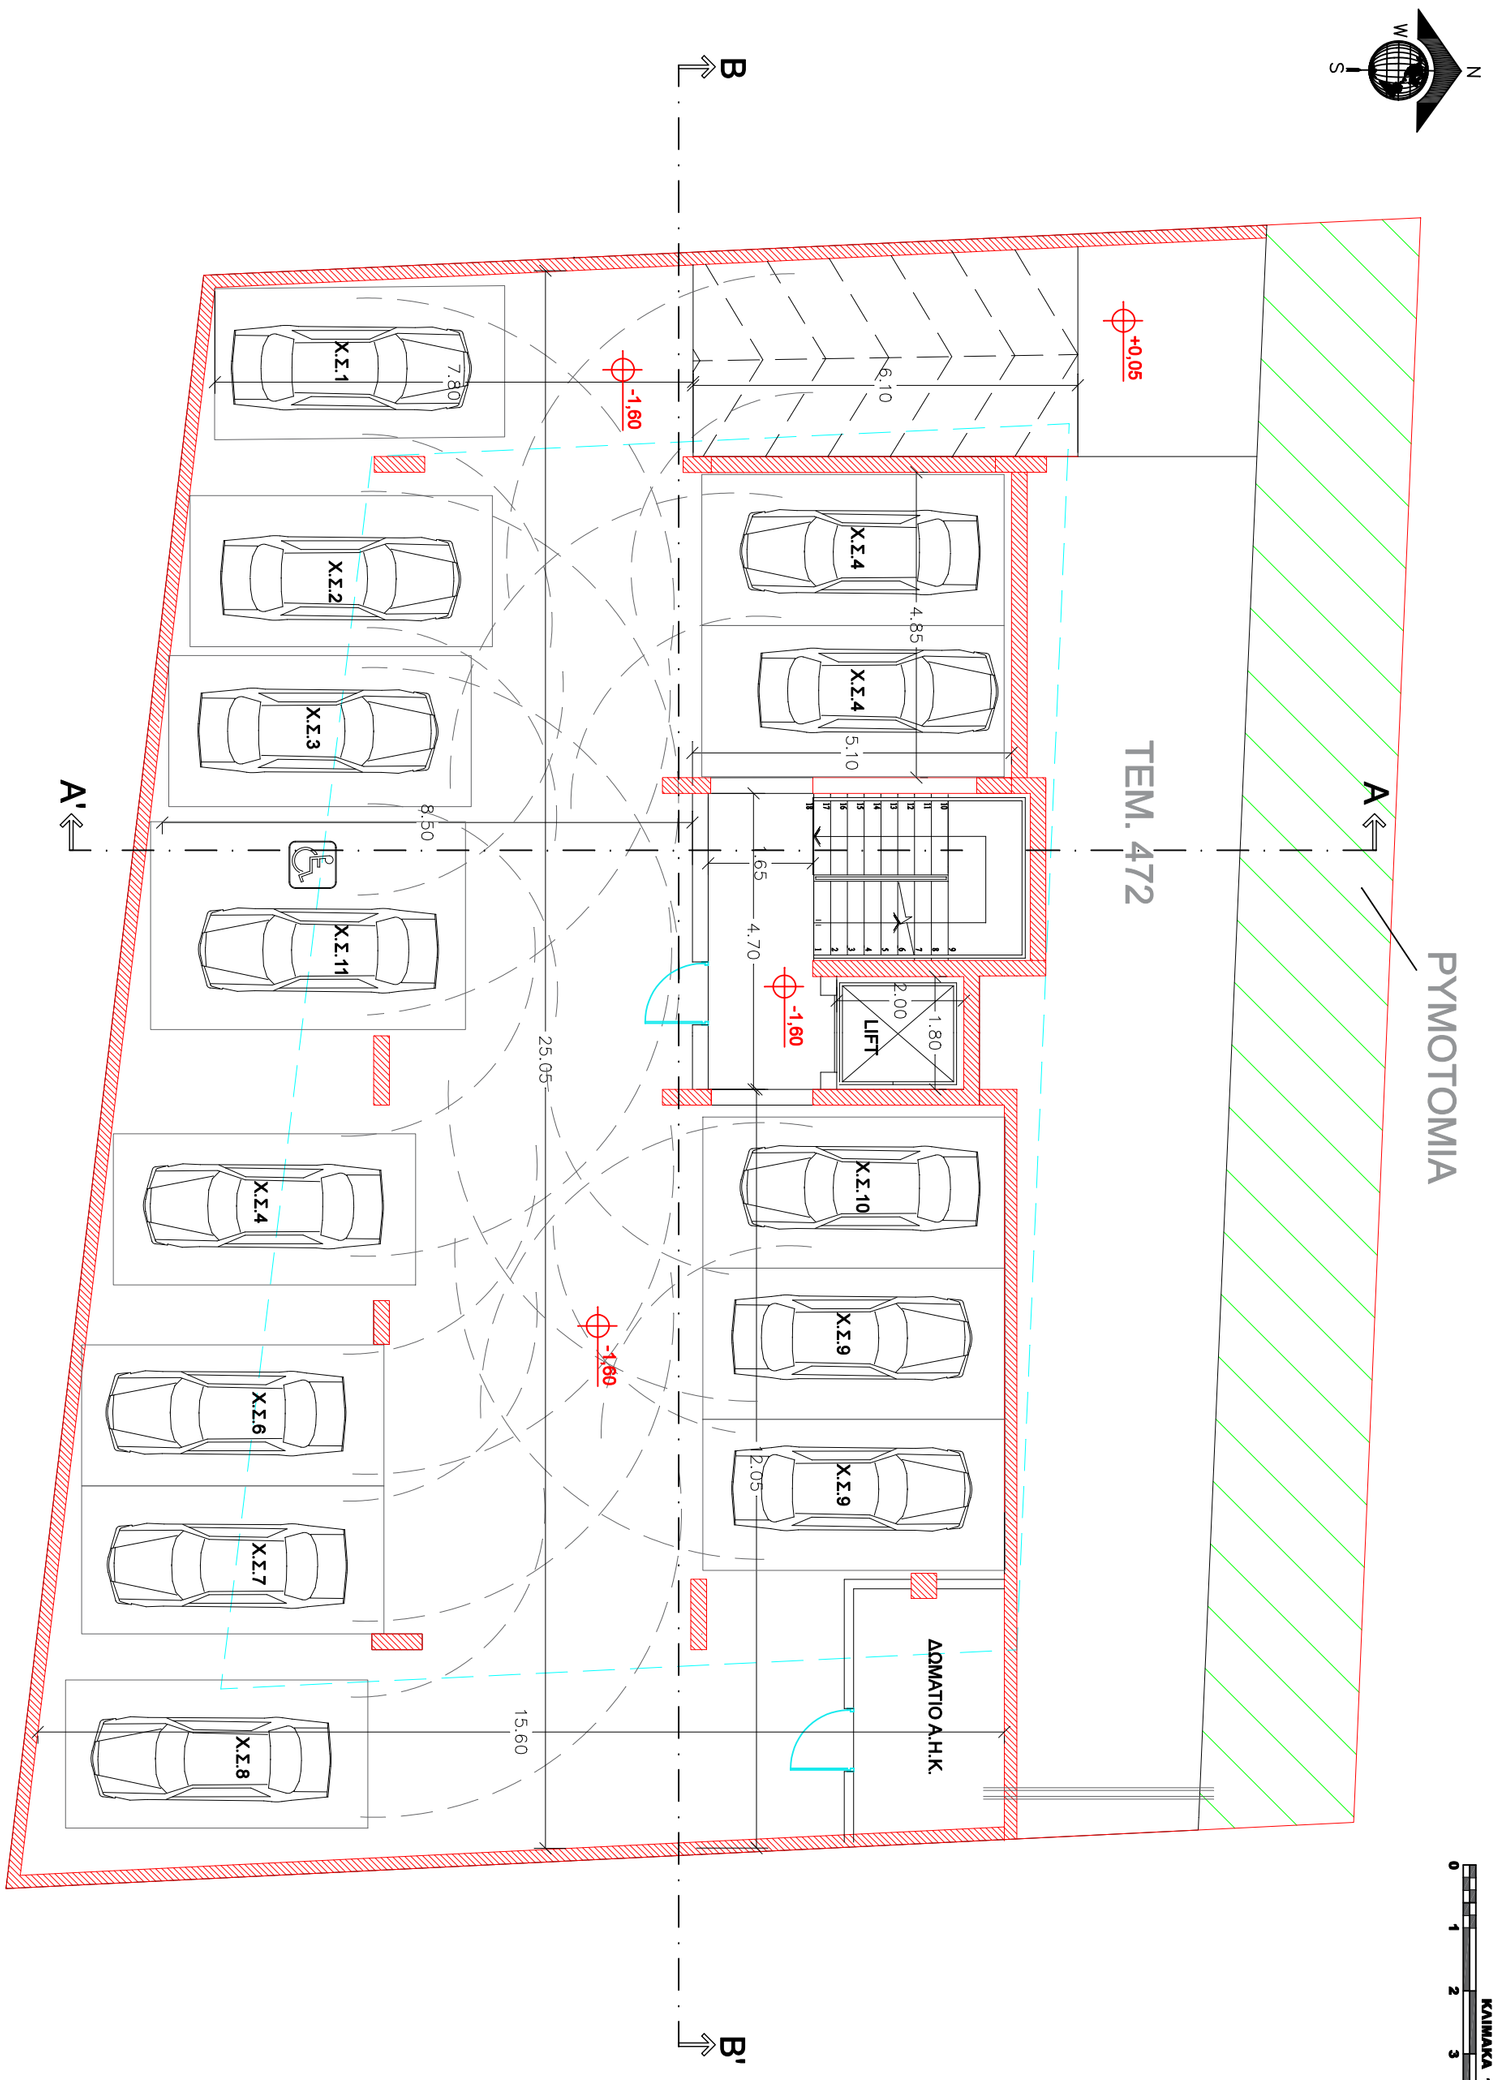


A/01

architects & associates


ΑΡΧΙΤΕΚΤΟΝΙΚΟ ΓΡΑΦΕΙΟ
ΝΙΚΟΣ ΧΑΡΑΛΑΜΠΟΥΣ & ΟΡΕΙΑΝΑ ΠΑΝΑΓΙΔΟΥ
Δελφών № 8,διαμ. 201,Στροβολου,2019. Λευκωσία
Τηλ. 99454450 99618623
e-mail - nicosch17@gmail.com
21oriana21@gmail.com


Ιδιοκτήτης

ΟΙΚΟΓΕΝΕΣΙΣ ΛΤΔ

ΠΟΛΥΚΑΤΟΙΚΙΑ Νο 23 ΣΤΗ ΛΕΥΚΩΣΙΑ

| Κλίμακα | Σχεδίαση | Αρ.Έργου |
|---|---|---|
| 1:100 | N.X. | 2505/01 |
| Ημερομηνία: | | 03.05.2025 |
| Τίτλος Σχεδίου | ΚΑΤΟΨΗ ΥΠΟΓΕΙΟΥ | |
| Αρ.Σχεδίου | A/01 | |