ΚΑΤΟΨΗ ΙΣΟΓΕΙΟΥ

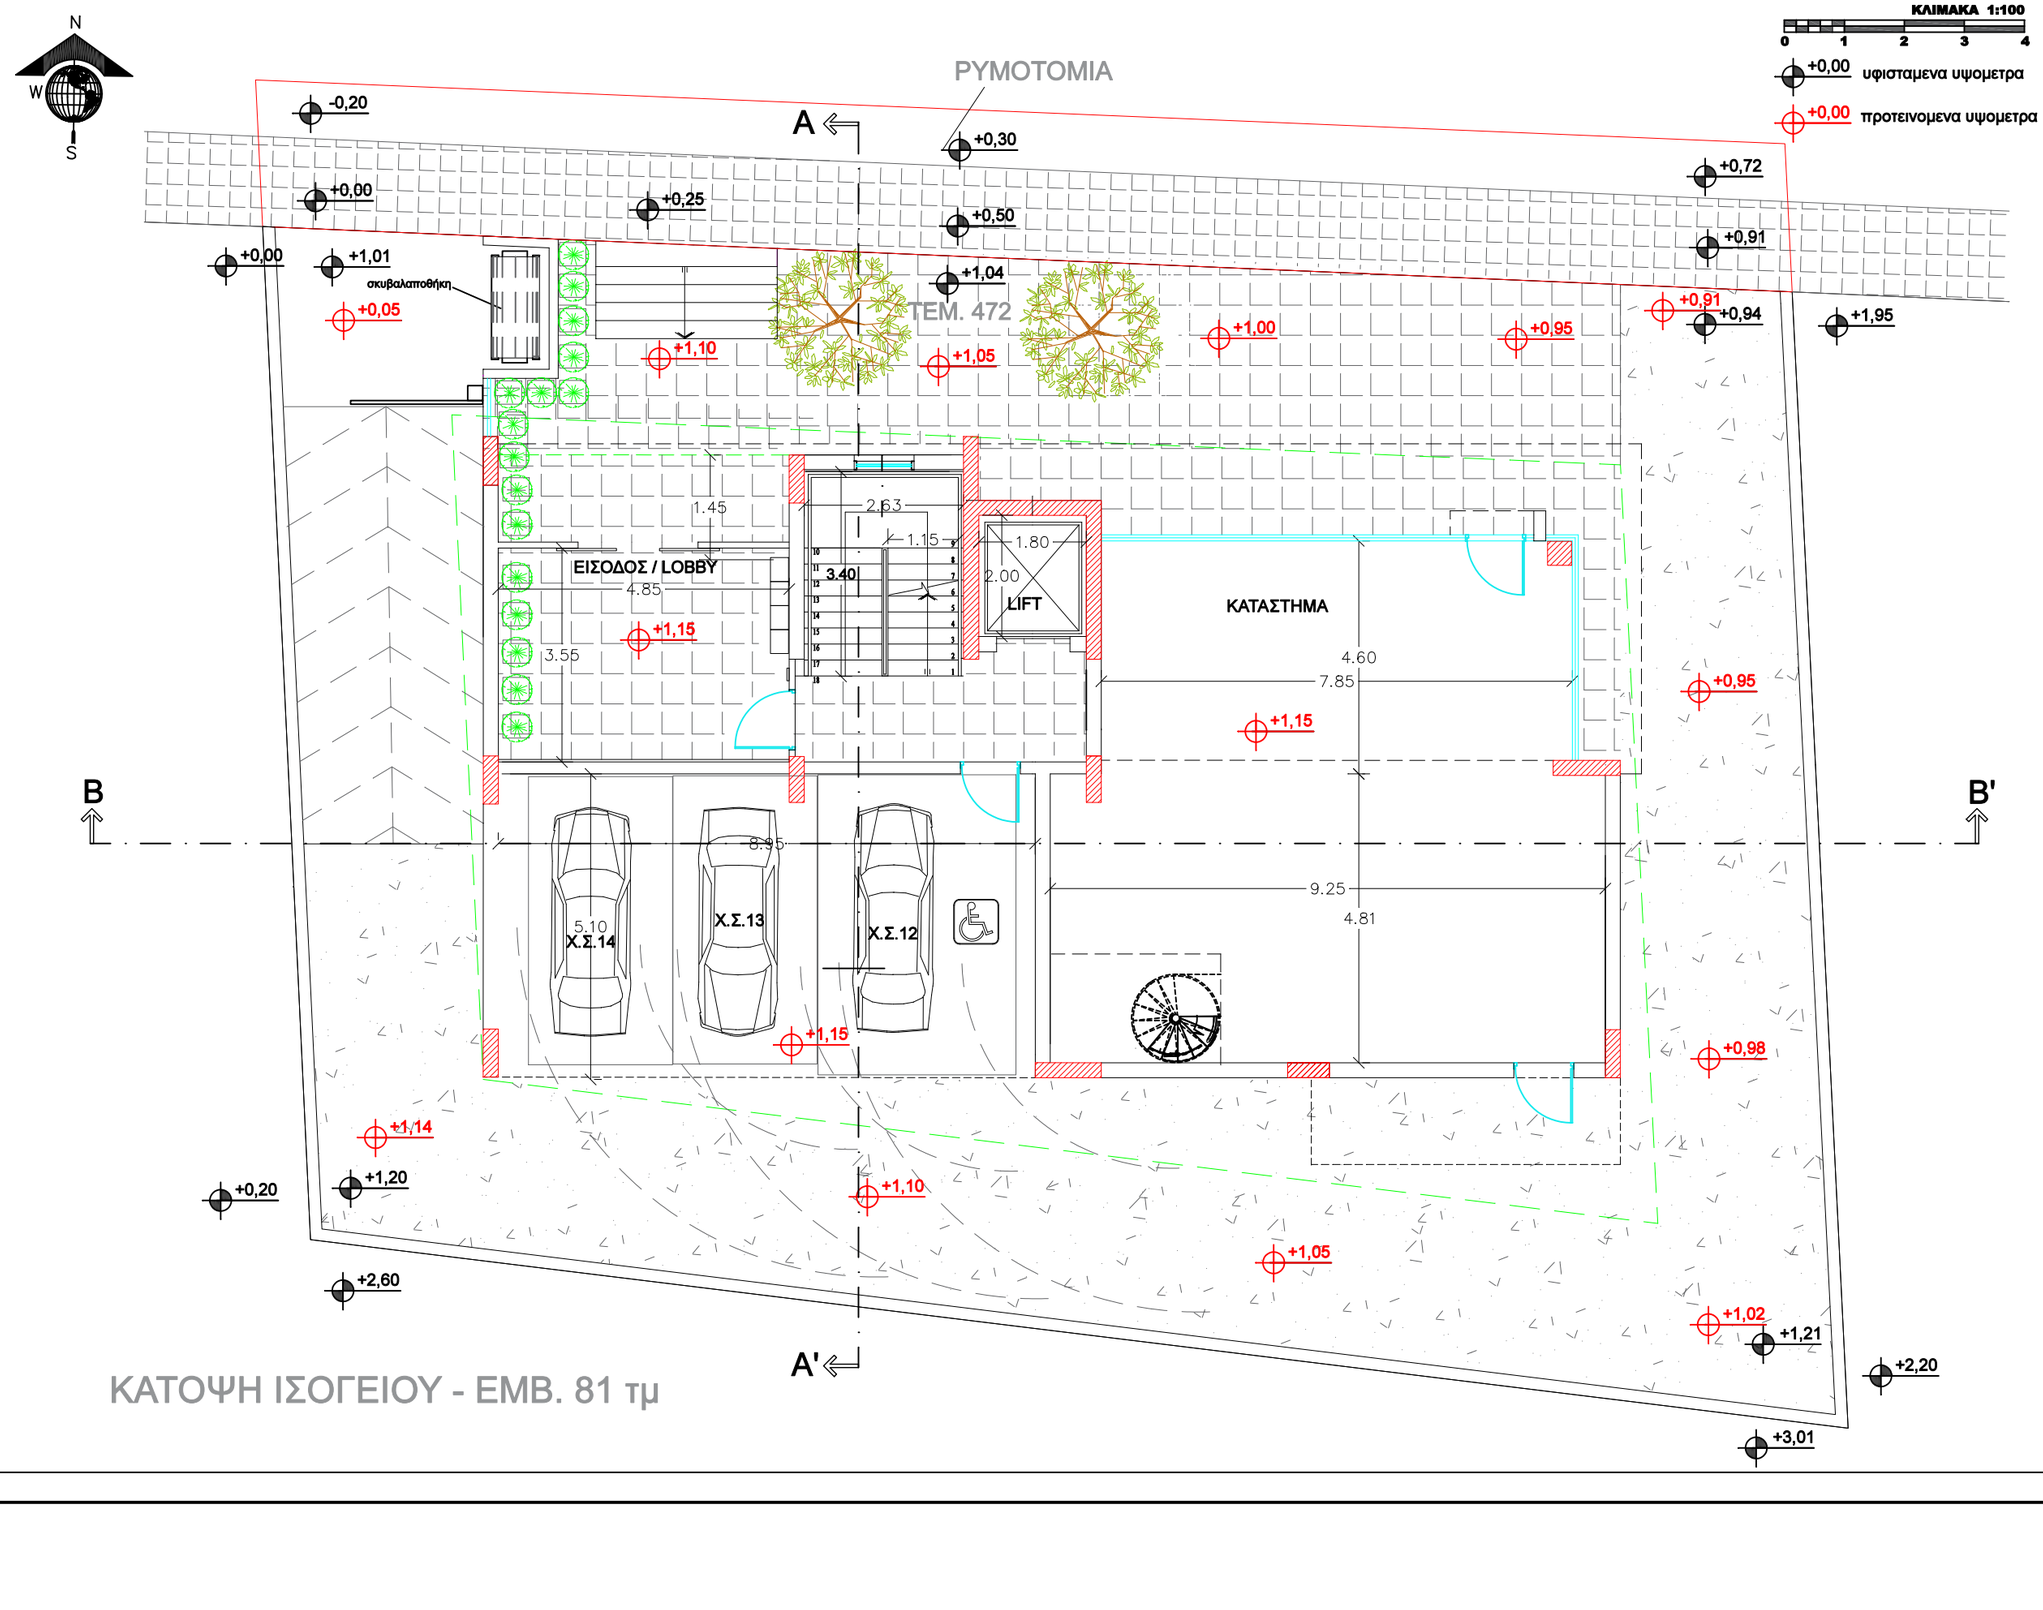

ΚΑΤΟΨΗ ΙΣΟΓΕΙΟΥ - ΕΜΒ. 81 τμ

Αρ.Έργου	2505/01
Σχεδίαση	N.X.
Ημερομηνία:	03.05.2025
Κλίμακα	1:100
Τίτλος Σχεδίου	ΚΑΤΟΨΗ ΙΣΟΓΕΙΟΥ
Αρ.Σχεδίου	A/02

Ιδιοκτήτης
ΟΙΚΟΓΕΝΕΣΙΣ ΛΤΔ

ΠΟΛΥΚΑΤΟΙΚΙΑ No 23 ΣΤΗ ΛΕΥΚΩΣΙΑ

ΑΡΧΙΤΕΚΤΟΝΙΚΟ ΓΡΑΦΕΙΟ
ΝΙΚΟΣ ΧΑΡΑΛΑΜΠΟΥΣ & ΟΡΕΙΑΝΑ ΠΑΝΑΓΙΔΟΥ
Δελφών № 8,Οικ. 201,Στροβόλου,2019. Λευκωσία
Τηλ. 99454450 99818623
e-mail - nicosch17@gmail.com
21oriana21@gmail.com

architects & associates

A/02