



ΚΑΤΟΨΗ ΜΕΣΟΠΑΤΩΜΑΤΟΣ

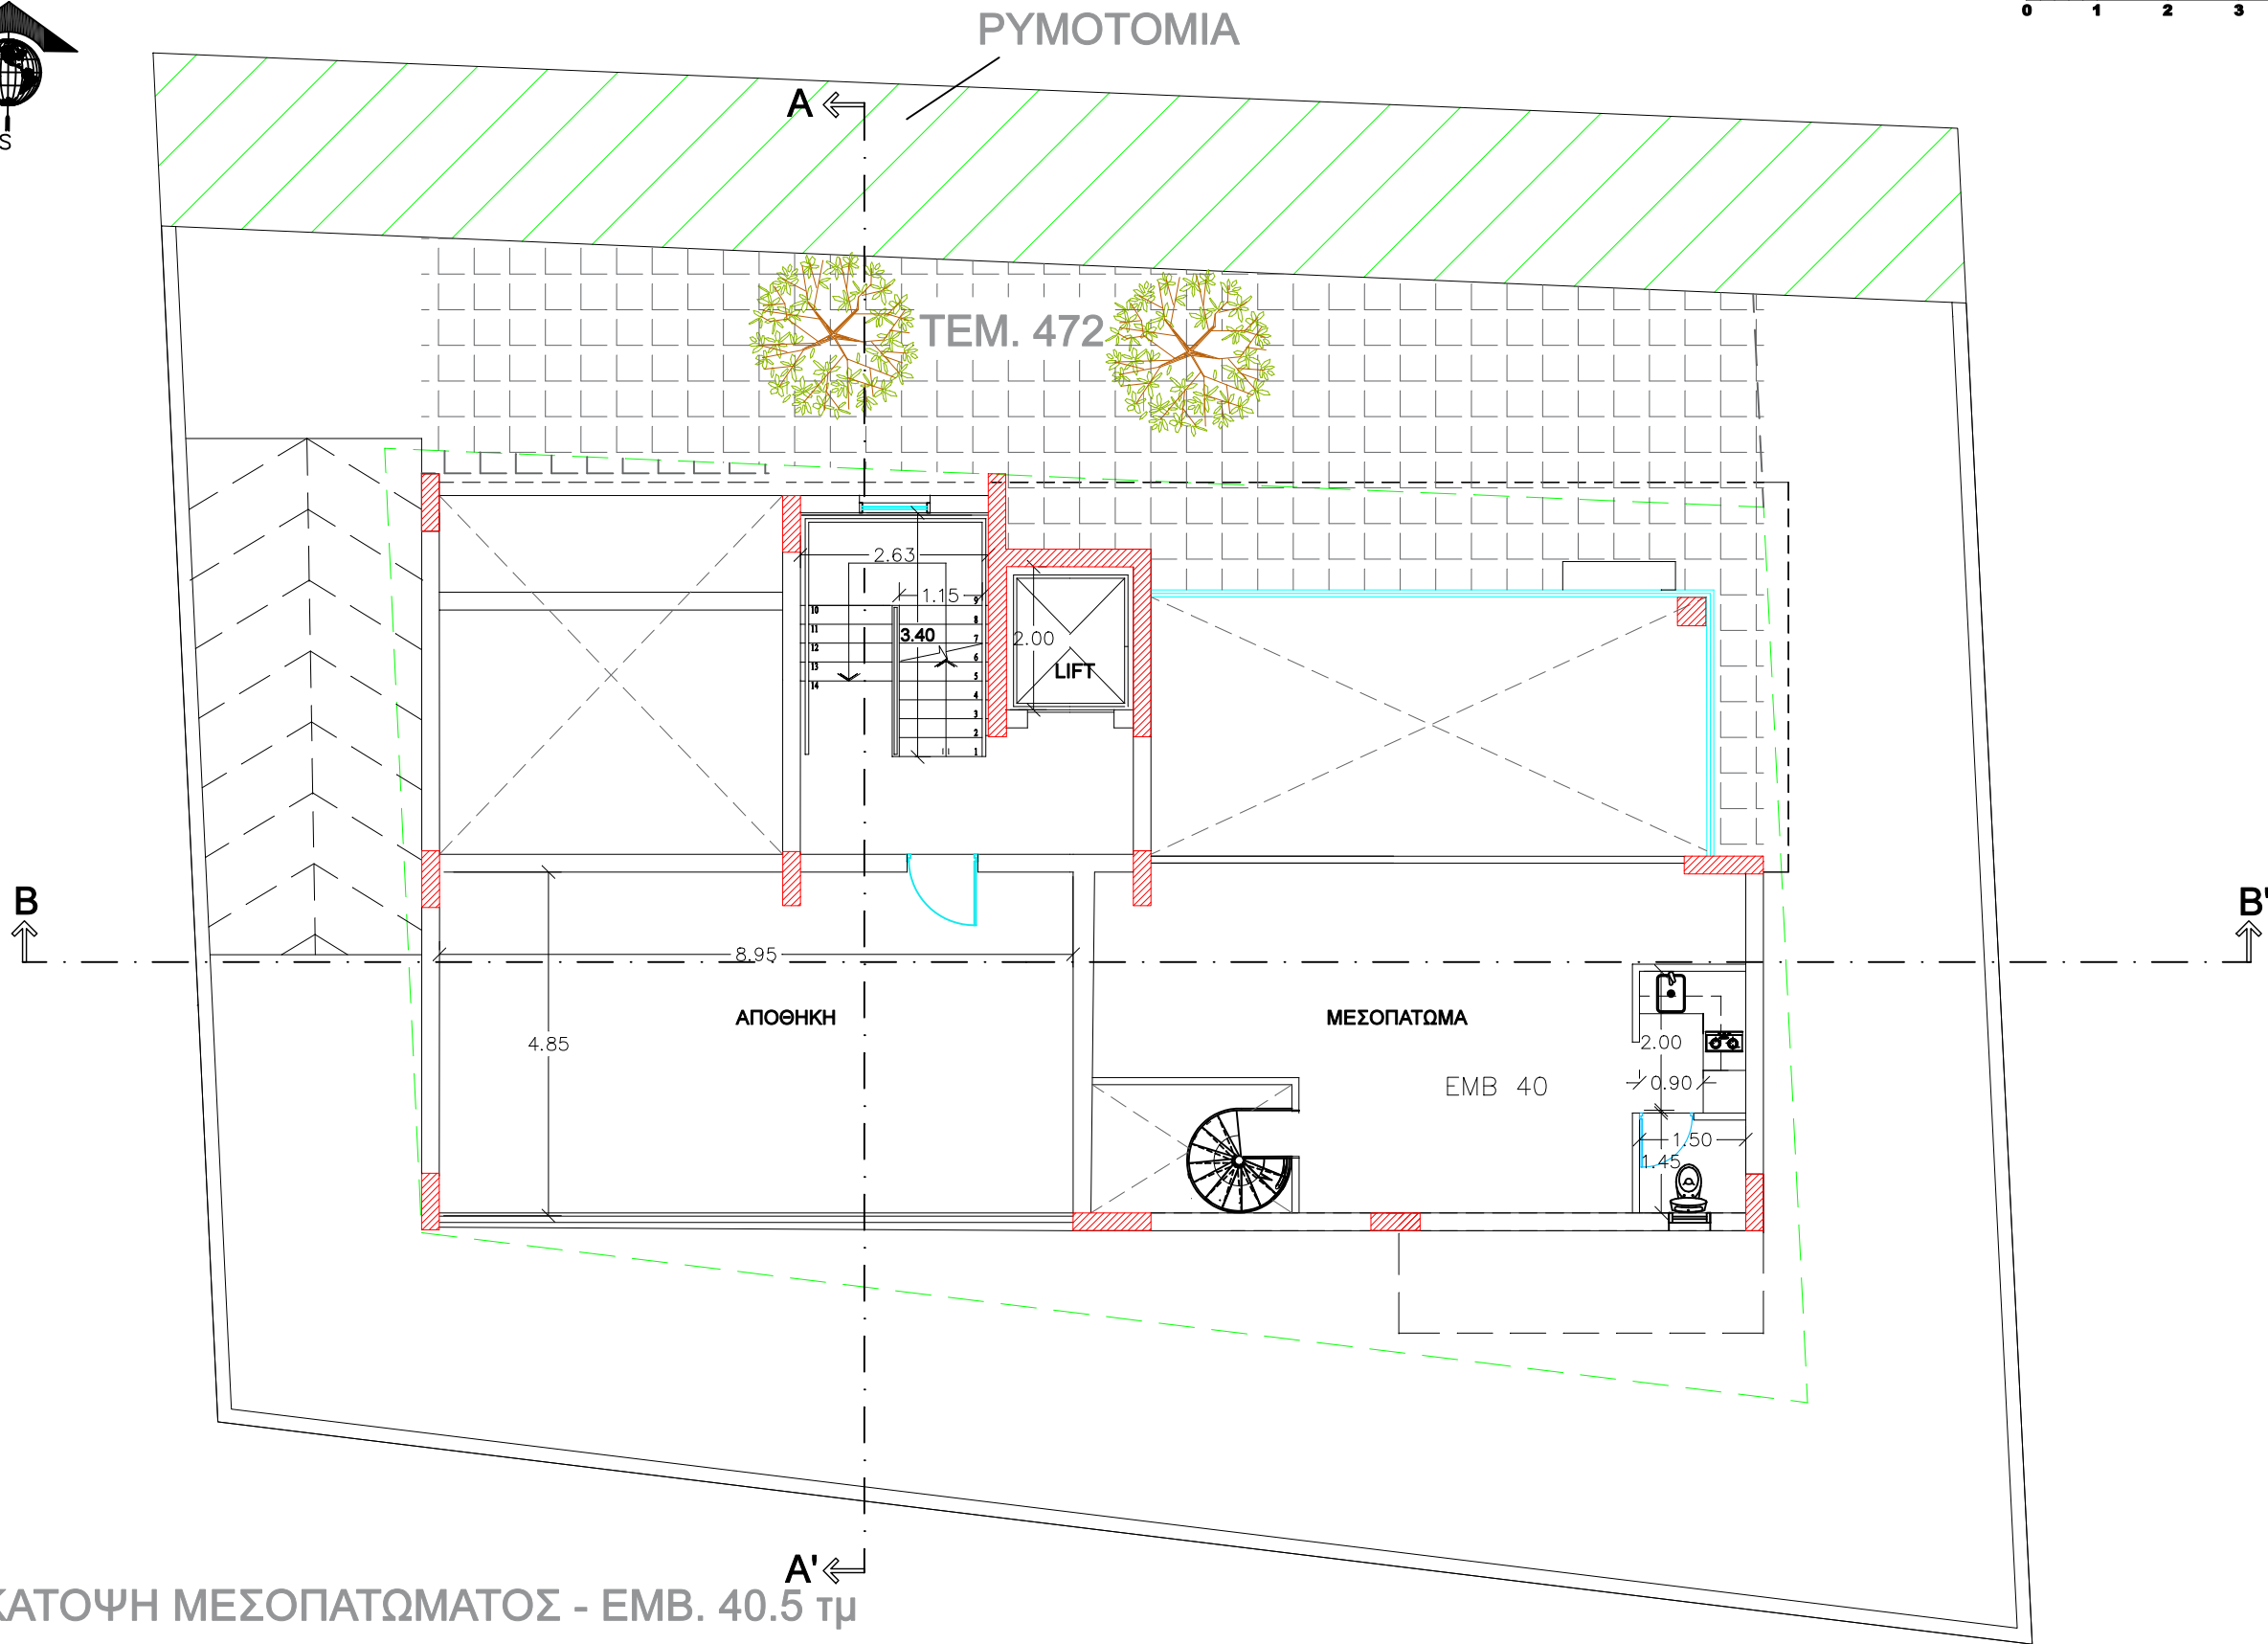

ΚΛΙΜΑΚΑ 1:100
0 1 2 3 4



Κλίμακα 1:100	Σχέση N.X.	Αρ. Έργου 2505/01
Ημερομηνία: Τέλος Σχέδιο	ΚΑΤΟΨΗ ΜΕΣΟΠΑΤΩΜΑΤΟΣ	03.05.2025
Αρ. Σχέδιο	Α/03	

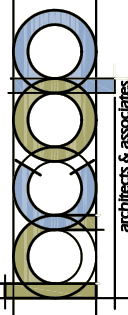Ιδιοκτήτης ΟΙΚΟΓΕΝΕΣΙΣ ΛΤΔ	ΑΡΧΙΤΕΚΤΟΝΙΚΟ ΓΡΑΦΕΙΟ ΝΙΚΟΣ ΧΑΡΑΛΑΜΠΟΥΣ & ΟΡΕΛΙΑ ΠΑΝΑΓΙΩΤΟΥ Δεσφών Νο 8, 3ος όρ. 201, 21 ^η Τροχιά, 157018, Λεωφόρος Τηλ. 99454450 99618623 e-mail - nikoschi17@gmail.com 21oriana21@gmail.com
ΠΟΛΥΚΑΤΟΙΚΙΑ Νο 23 ΣΤΗ ΛΕΥΚΩΣΙΑ	 architects & associates

A/03
