


ΚΑΤΟΨΗ 2ου ΟΡΟΦΟΥ

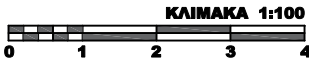


B

B'

A'

ΡΥΜΟΤΟΜΙΑ

ΤΕΜ. 472

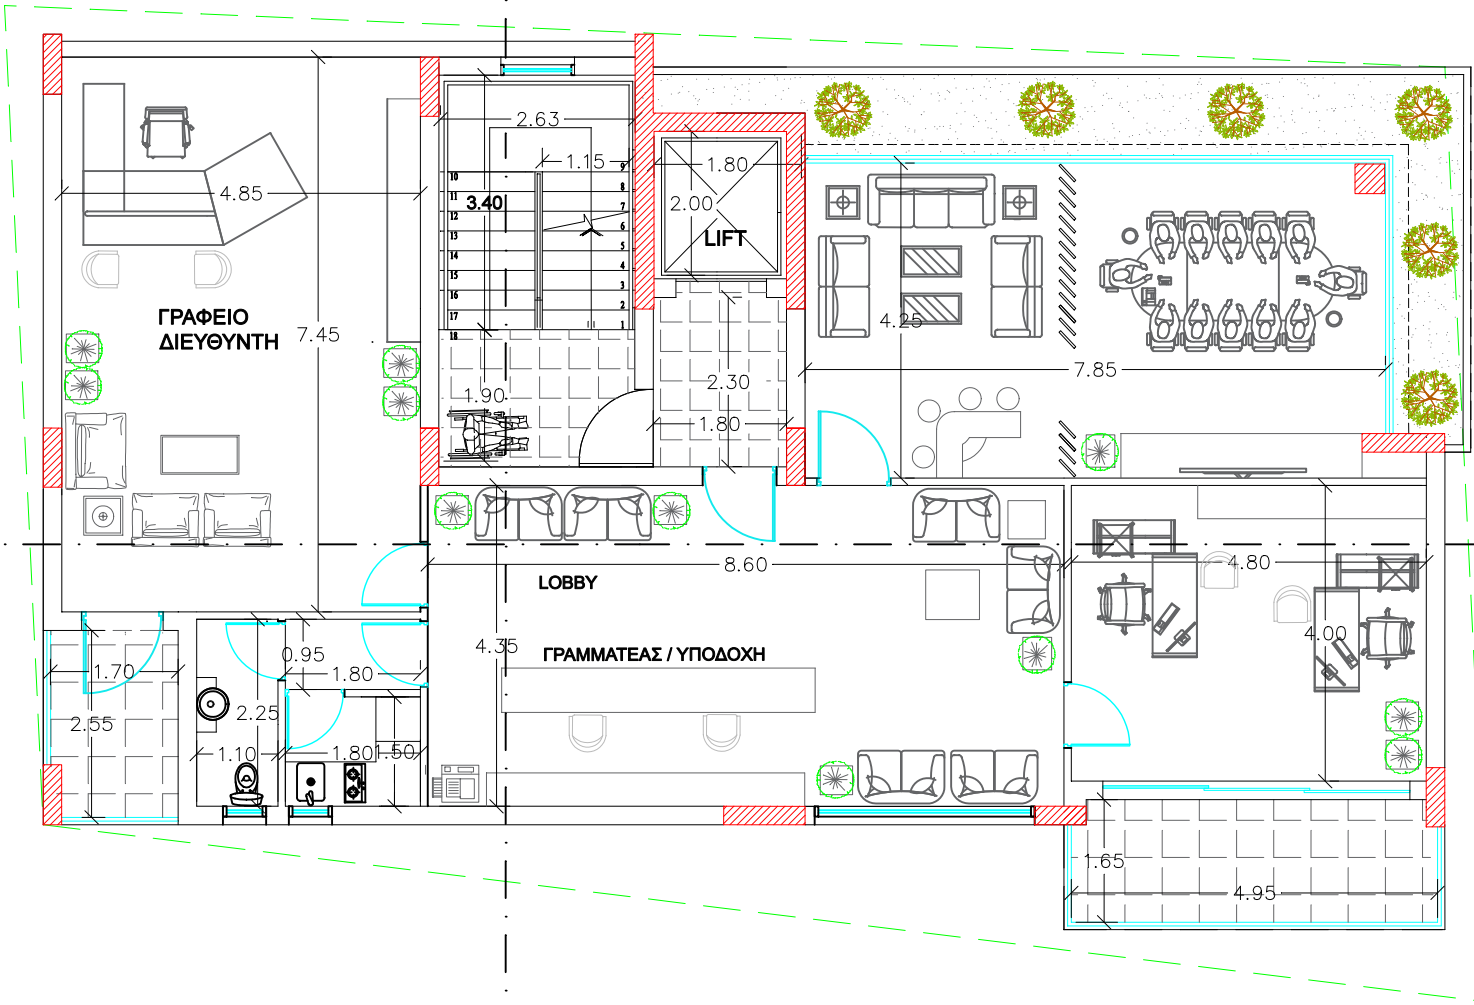

ΚΑΤΟΨΗ 2ου ΟΡΟΦΟΥ - ΕΜΒ. 171 τμ

Κλίμακα 1:100	Σχέση N.X.	Αρ. Έργου 2505/01
Ημερομηνία:	ΚΑΤΩΤΗ 2ος ΟΡΟΦΟΥ	03.05.2025
Τίτλος Σχέδιο	Αρ. Σχέδιο	A/05
Ιδιοκτήτης ΟΙΚΟΓΕΝΕΣΙΣ ΛΤΔ		
ΑΡΧΙΤΕΚΤΟΝΙΚΟ ΓΡΑΦΕΙΟ ΝΙΚΟΣ ΧΑΡΑΛΑΜΠΟΥΣ & ΟΡΕΛΙΑ ΠΑΠΑΓΙΩΟΥ Δεσφών Νο 8, 3ος όρ. 201, 21 ^η Τροχιά, 2018, Λευκωσία Τηλ. 99454450 99618623 e-mail - nikosch17@gmail.com 21oriana21@gmail.com		
ΠΟΛΥΚΑΤΟΙΚΙΑ Νο 23 ΣΤΗ ΛΕΥΚΩΣΙΑ		
 architects & associates		
A/05		