ΚΑΤΟΨΗ ΟΡΟΦΗΣ

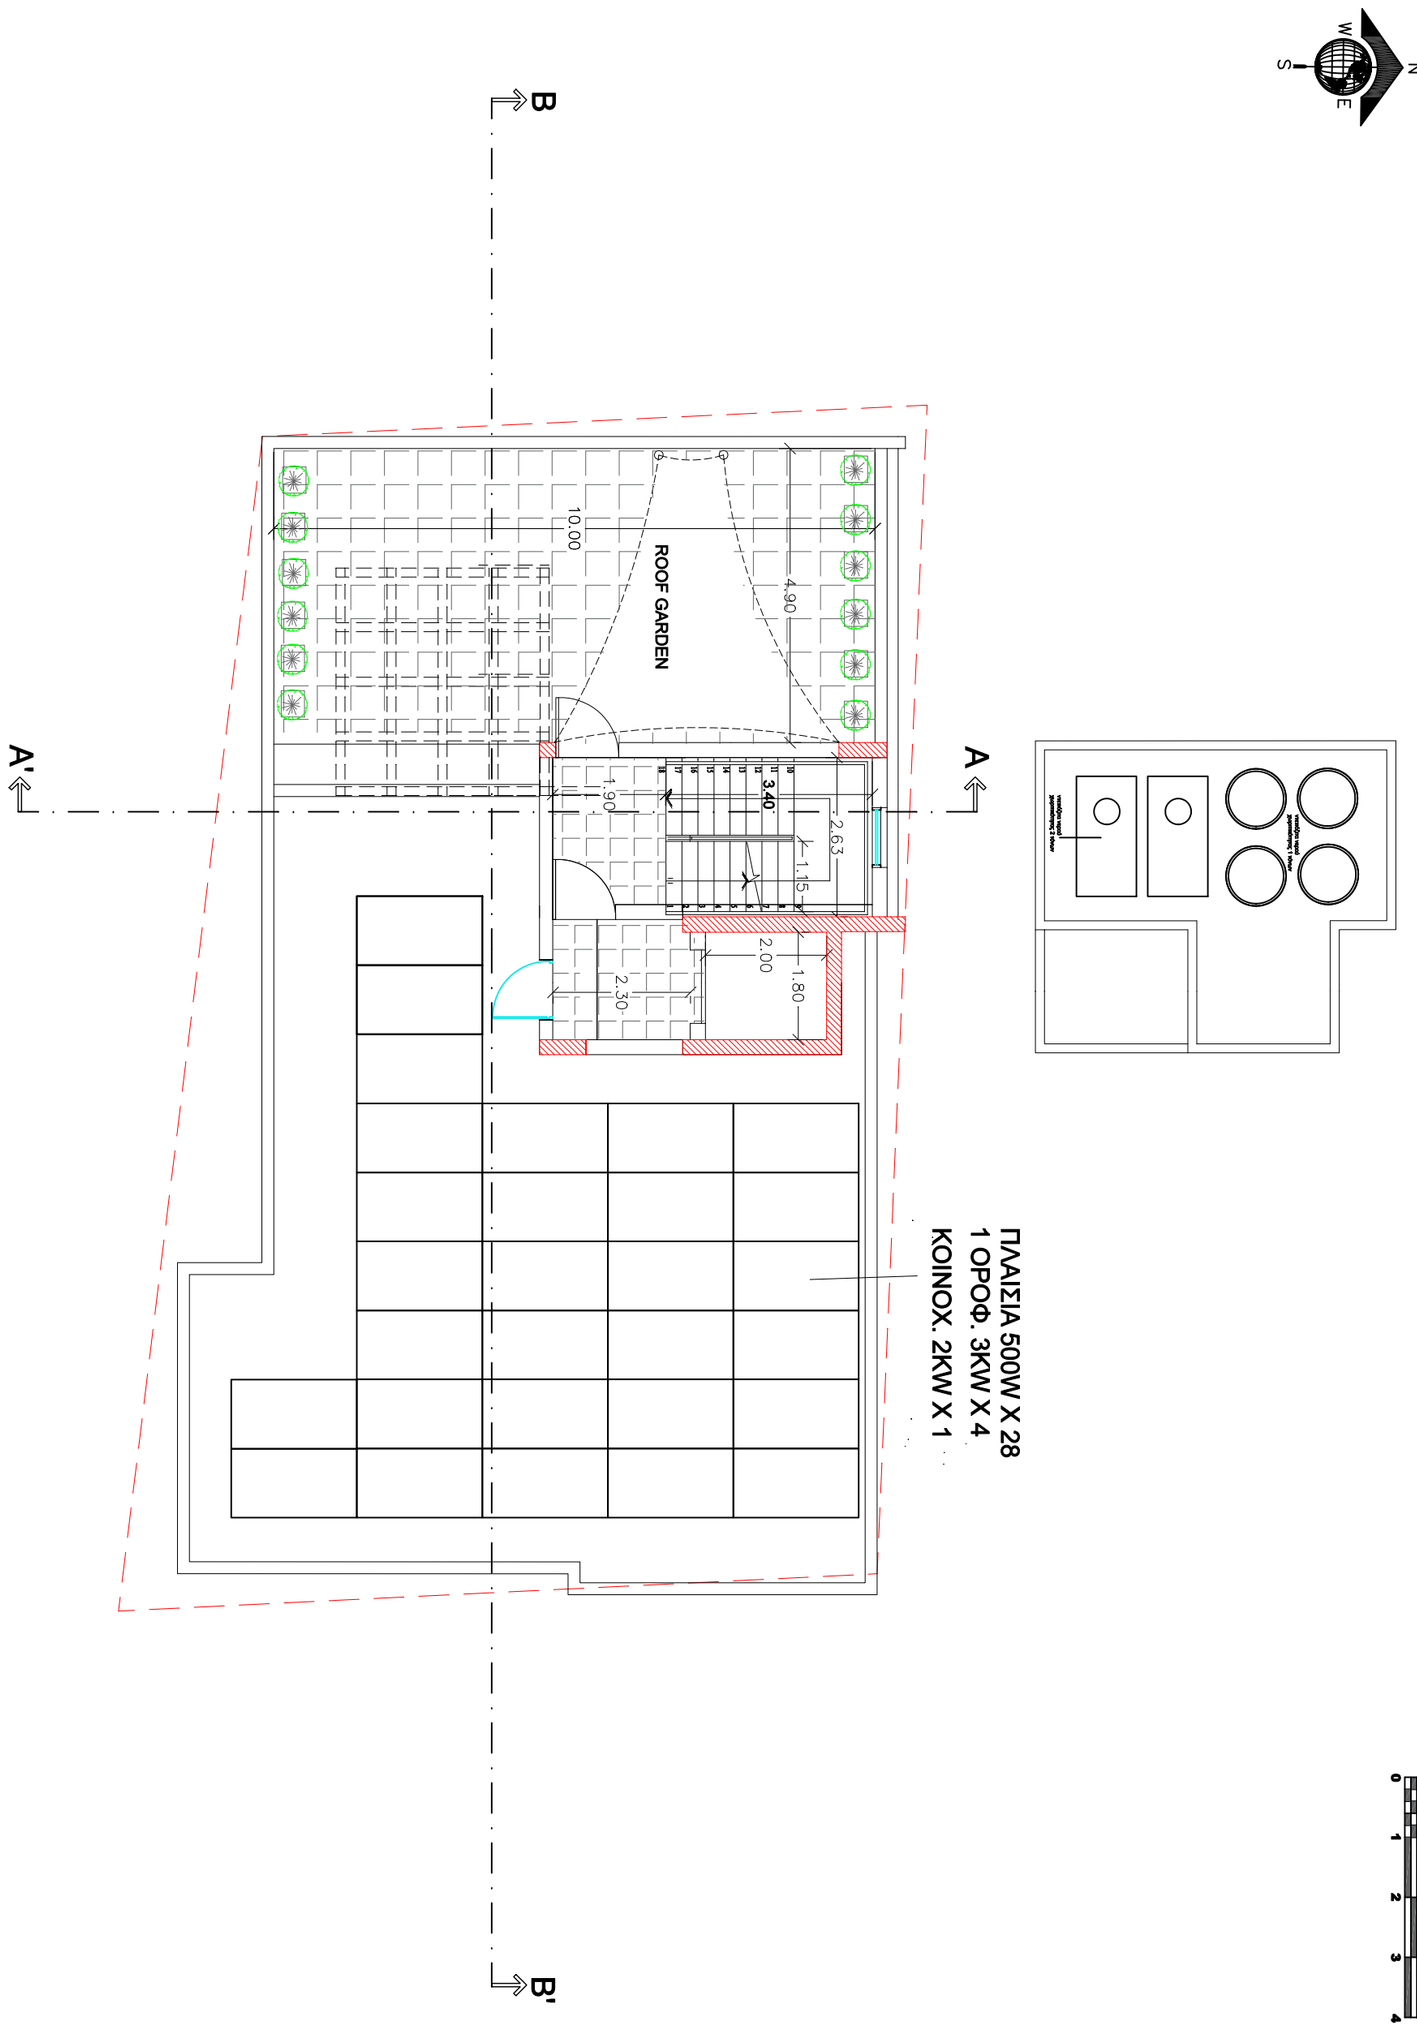

A/08

architects & associates

ΑΡΧΙΤΕΚΤΟΝΙΚΟ ΓΡΑΦΕΙΟ
ΝΙΚΟΣ ΧΑΡΑΛΑΜΠΟΥΣ & ΟΡΕΙΑΝΑ ΠΑΝΑΓΙΔΟΥ
Δελφών № 8,διαμ. 201,Στροβολου,2019. Λευκωσία
Τηλ. 99454450 99618623
e-mail - nicosch17@gmail.com
21oriana21@gmail.com

Ιδιοκτήτης

ΟΙΚΟΓΕΝΕΣΙΣ ΛΤΔ

ΠΟΛΥΚΑΤΟΙΚΙΑ Νο 23 ΣΤΗ ΛΕΥΚΩΣΙΑ

Κλίμακα	Σχεδίαση	Αρ.Έργου
1:100	N.X.	2505/01
Ημερομηνία:		03.05.2025
Τίτλος Σχεδίου	ΚΑΤΟΨΗ ΟΡΟΦΗΣ	
Αρ.Σχεδίου		A/08