


ΑΡΙΘΜΟΣ ΜΟΝΑΔΑΣ	ΧΡΩΜΑ ΜΟΝΑΔΑΣ	ΕΜΒΛΟ (Μ2) ΜΟΝΑΔΑΣ	ΕΜΒΛΟ (Μ2) ΚΑΛ. ΒΕΡΑΝΤΑΣ	ΕΜΒΛΟ (Μ2) ΚΑΛ. ΒΕΡΑΝΤΑΣ
202		48.95	—	—
203		49.10	—	—
204		49.10	—	—
ΚΟΙΝΩΝΙΚΗΤΑ		525.55		

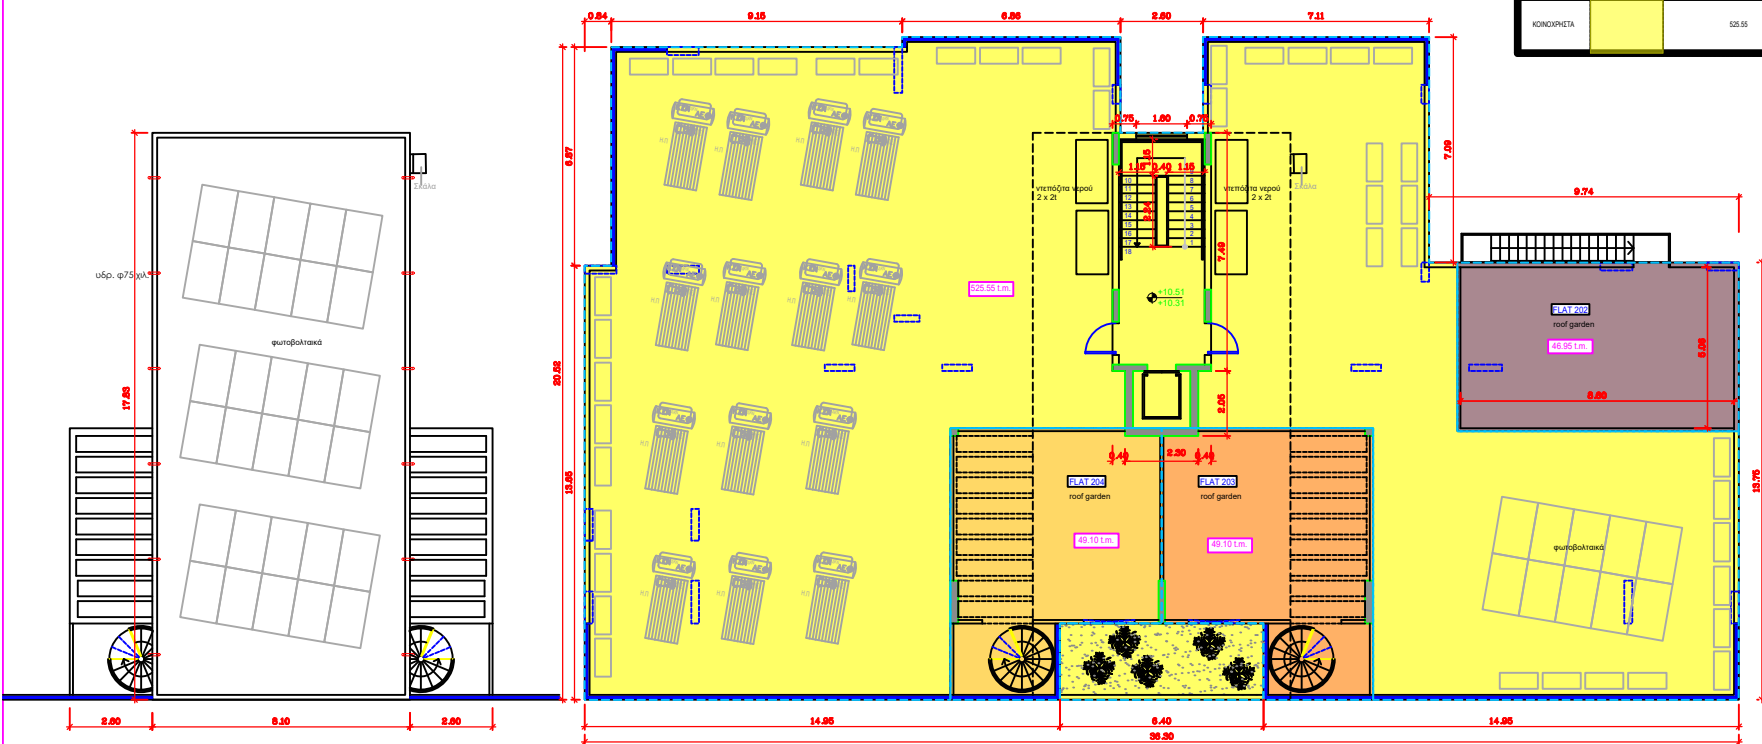

• υποχρεωμένα υπόγειτρα

• τελεωμενη παδιαση

• εμβαλο πισινον

• υπογειτρα στη ταχυδακτυλ. και σιδηροδ.

ΕΡΓΟ:

ΠΟΛΥΚΑΤΟΙΚΑ ΟΙΚΟΓΕΝΕΙΕΣ 24

ΔΙΕΥΘΥΝΤΗΣ:

ΜΕΛΟΣ ΤΕΧΝΙΚΗΣ ΕΠΙΧΕΙΡΗΣΗΣ

ΤΕΧΝΙΚΟ ΔΕΛΤΙΟ:

ΚΑΤΩΤΗ ΠΛΑΚΑ:

ΕΜΒΛΟΜΕΤΡΙΣΤΗΝ

ΚΑΛΩΔ. 1:100

ΣΧΕΔΙΑΣΤΗΣ

ΕΛΕΓΧΤΗΣ

Ε4