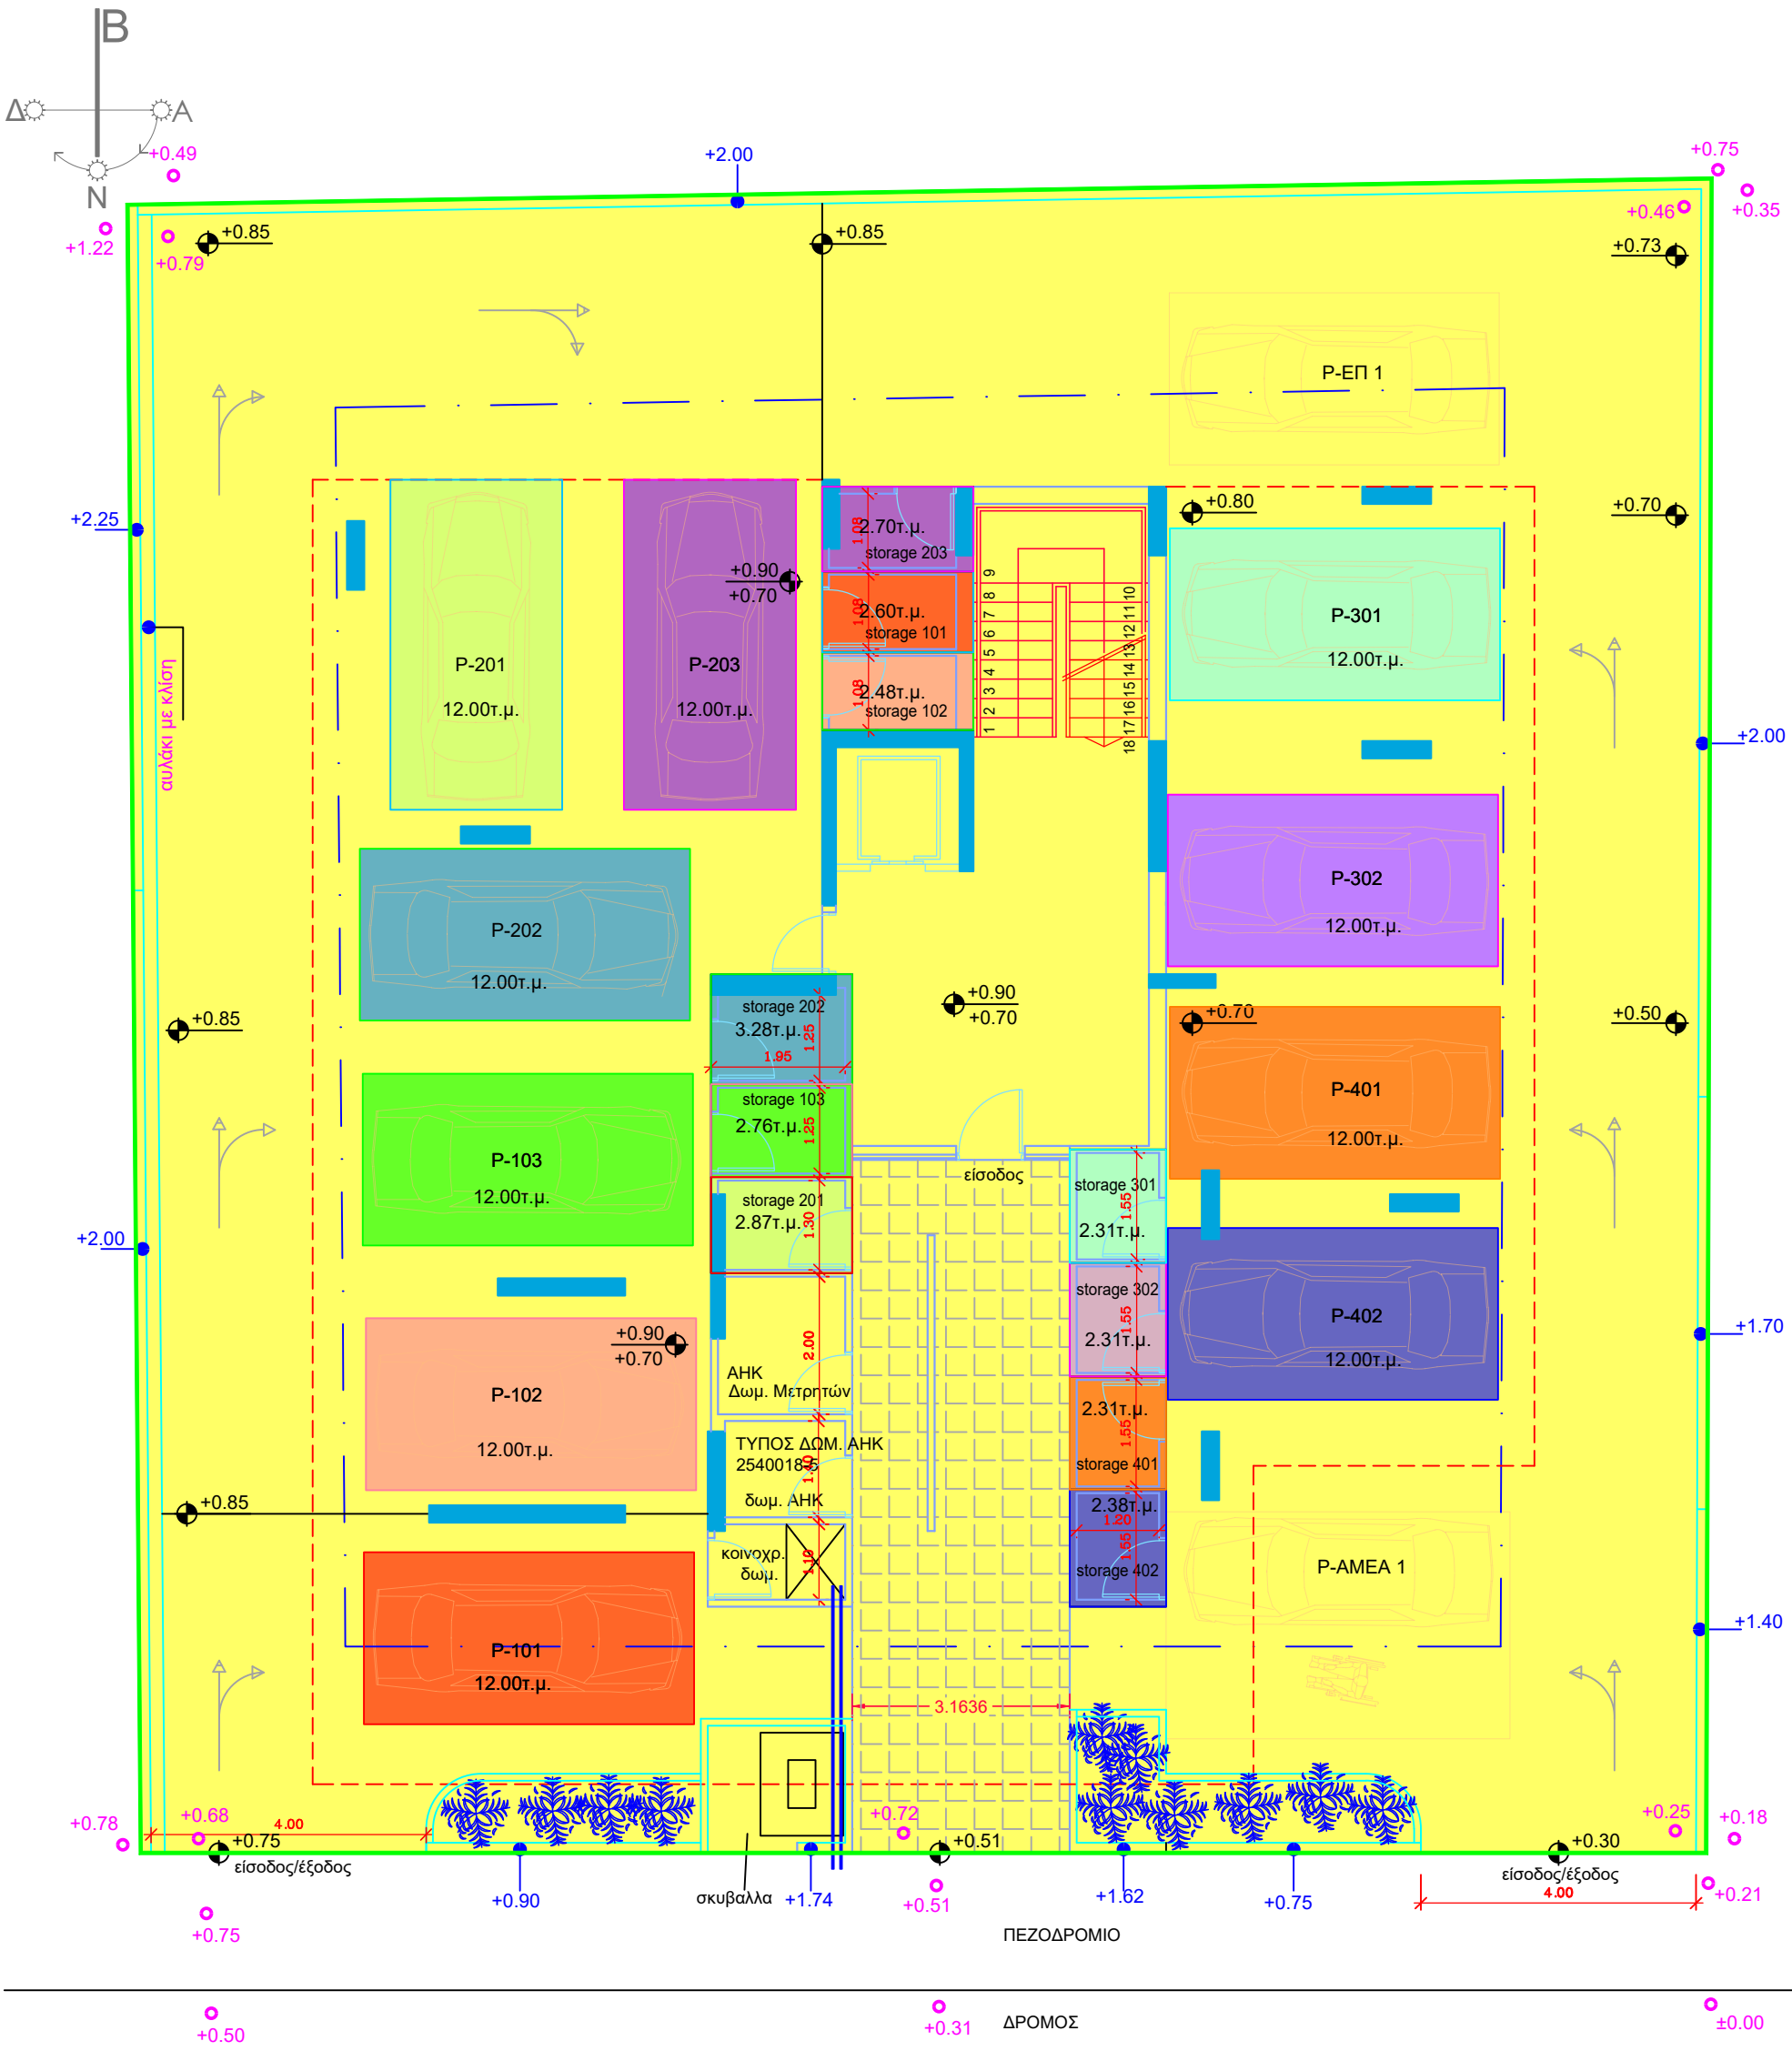

ΚΑΤΟΨΗ ΙΣΟΓΕΙΟΥ

ΕΜΒΑΔΟΝ ΟΙΚΟΠΕΔΟΥ 558 τ.μ.

ΚΟΙΝΟΧΡΗΣΤΟΣ ΧΩΡΟΣ 412.00 τμ.

Εμβαδόν αποθηκών = 26.00 τμ.

Εμβαδόν parking = 120.00 τμ.

ο ΥΦΙΣΤΑΜΕΝΑ ΥΨΟΜΕΤΡΑ

τελειωμένο πάτωμα πλάκα ΝΕΑ ΥΨΟΜΕΤΡΑ

ΥΨΟΜΕΤΡΑ ΣΤΑ ΤΟΙΧΑΡΑΚΙΑ

ΕΡΓΟ

ΠΟΛΥΚΑΤΟΙΚΙΑ ΟΙΚΟΓΕΝΕΣΙΣ 25

-

ΘΕΣΗ ΕΡΓΟΥ

ΛΕΥΚΩΣΙΑ - ΣΤΡΟΒΟΛΟΣ

ΤΙΤΛΟΣ ΣΧΕΔΙΟΥ	ΑΡΙΘΜΟΣ
ΚΑΤΟΨΗ ΙΣΟΓΕΙΟΥ	E1

ΚΛΙΜΑΚΑ 1:100	ΣΧΕΔΙΑΣΗ	ΕΛΕΓΧΟΣ